



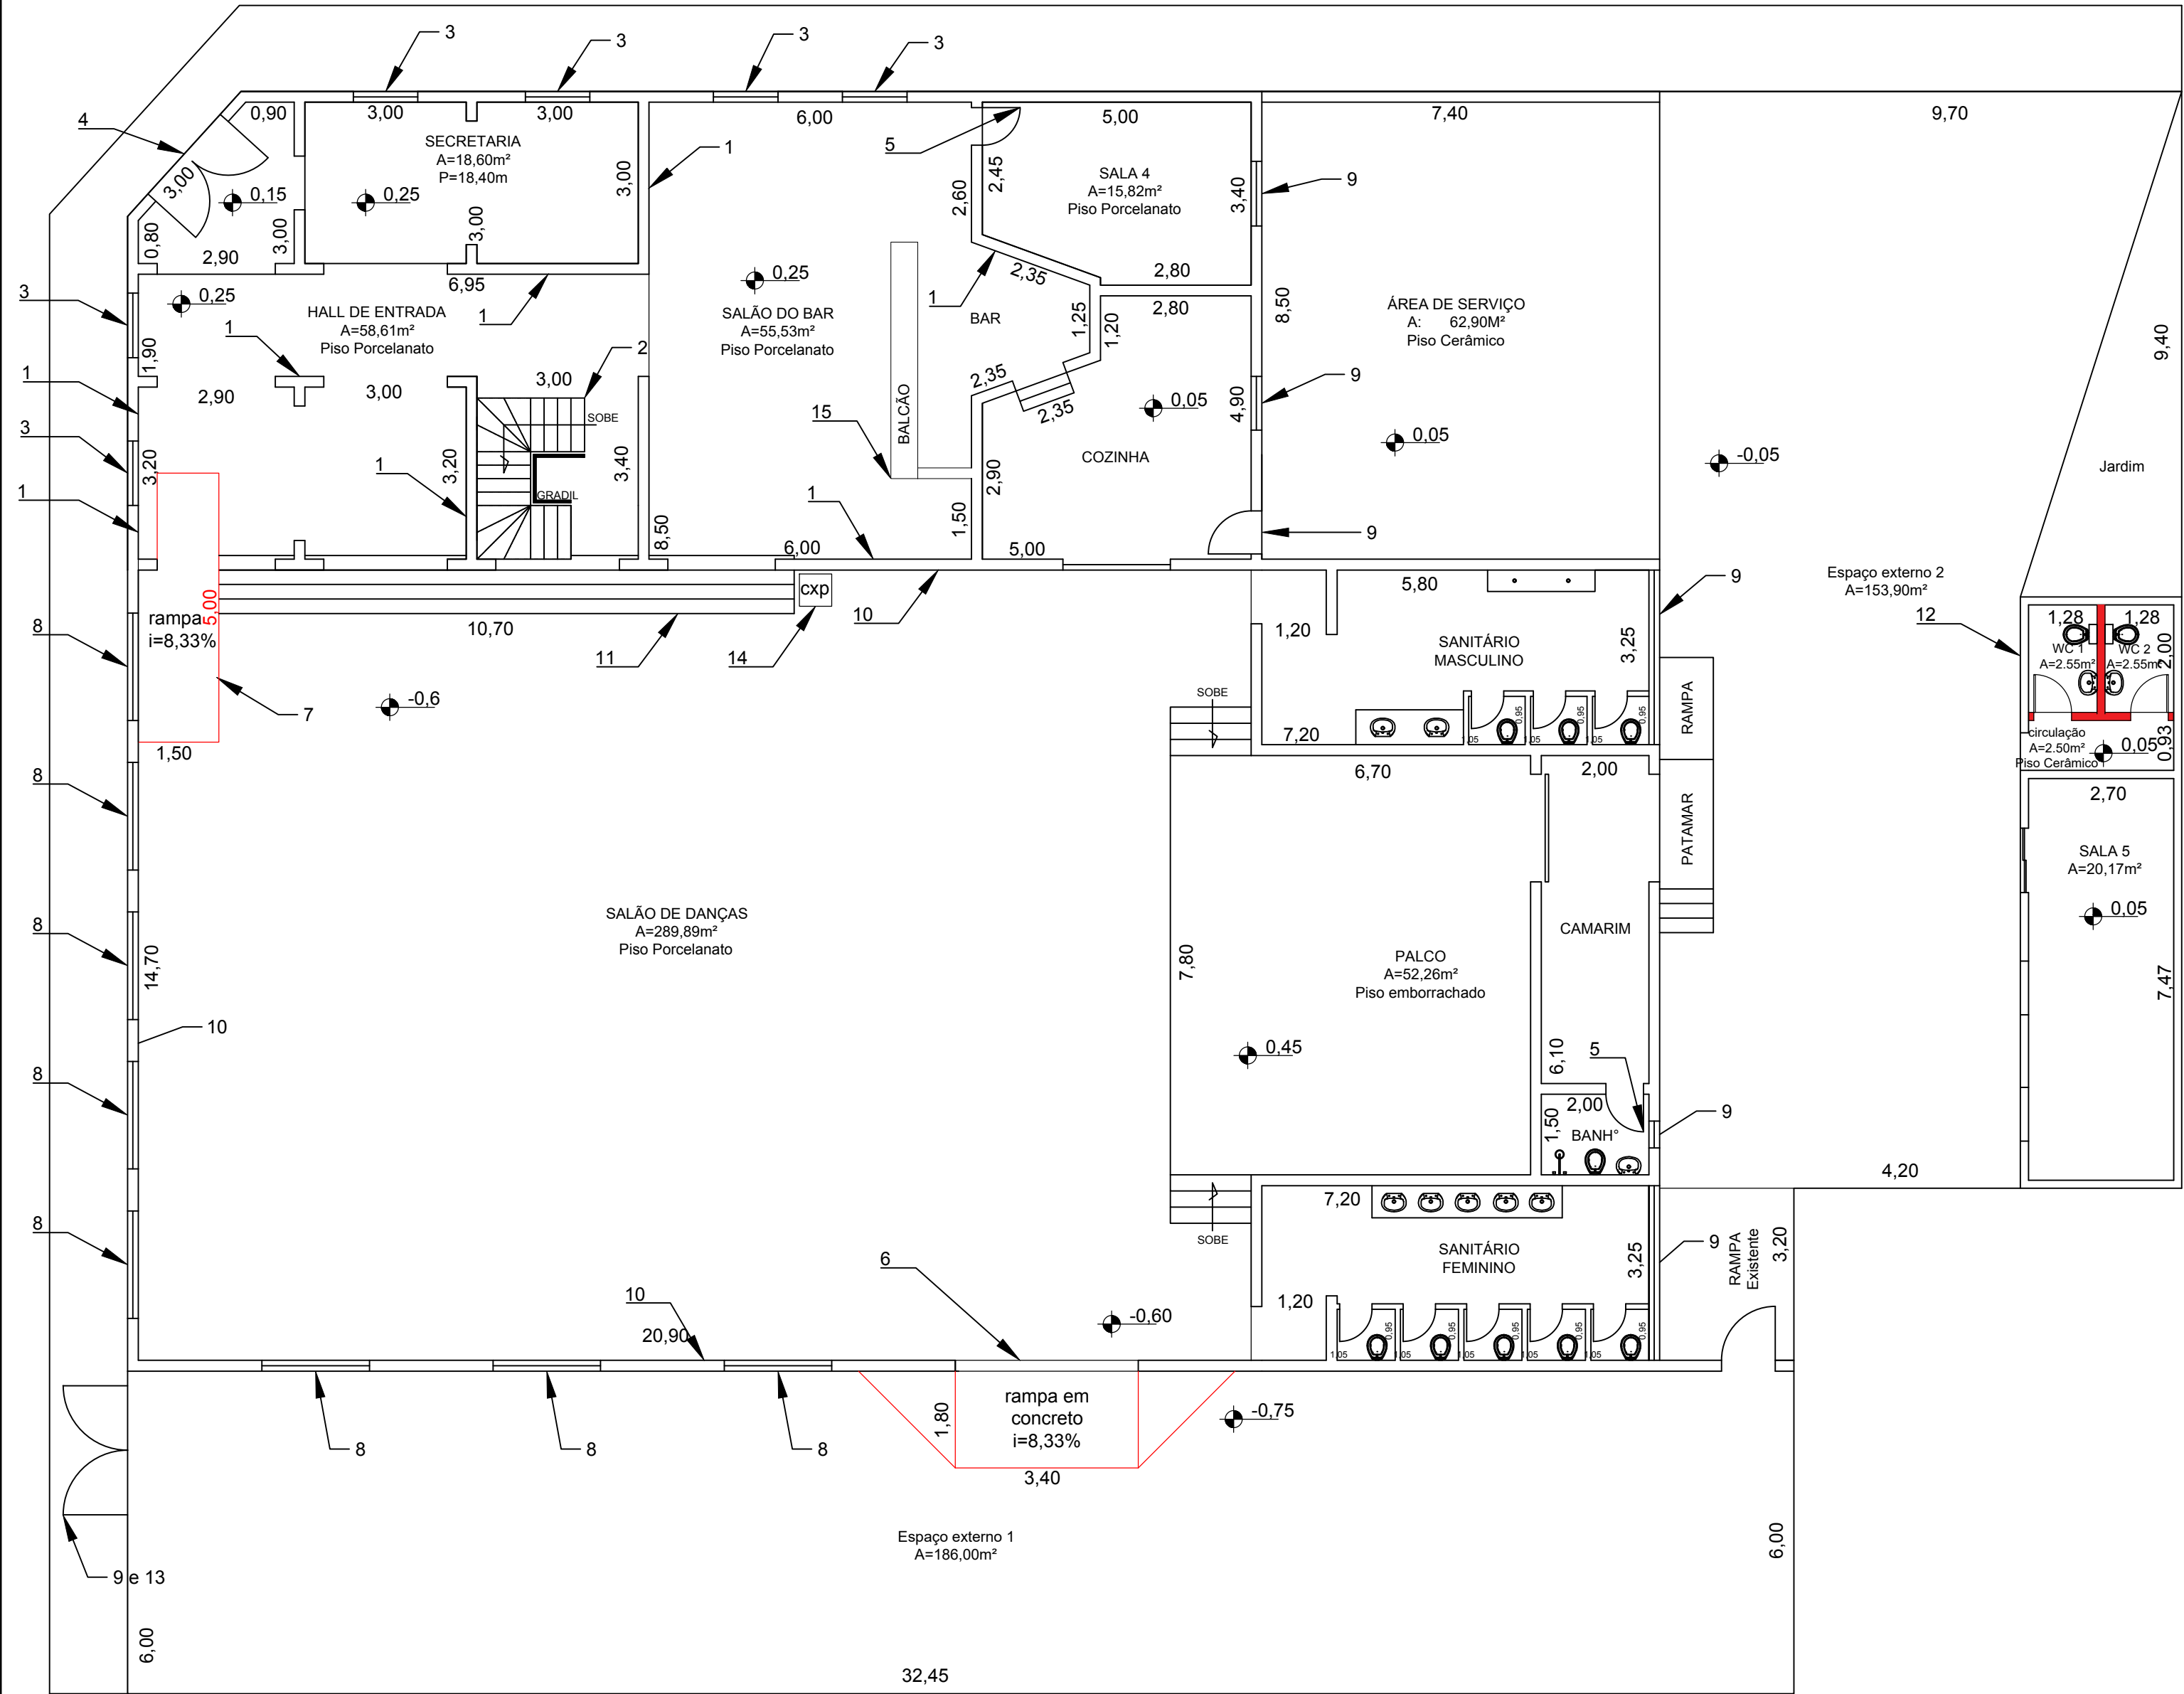

PLANTA BAIXA
PAVIMENTO TÉRREO
611,92 m²
Escala - 1:100

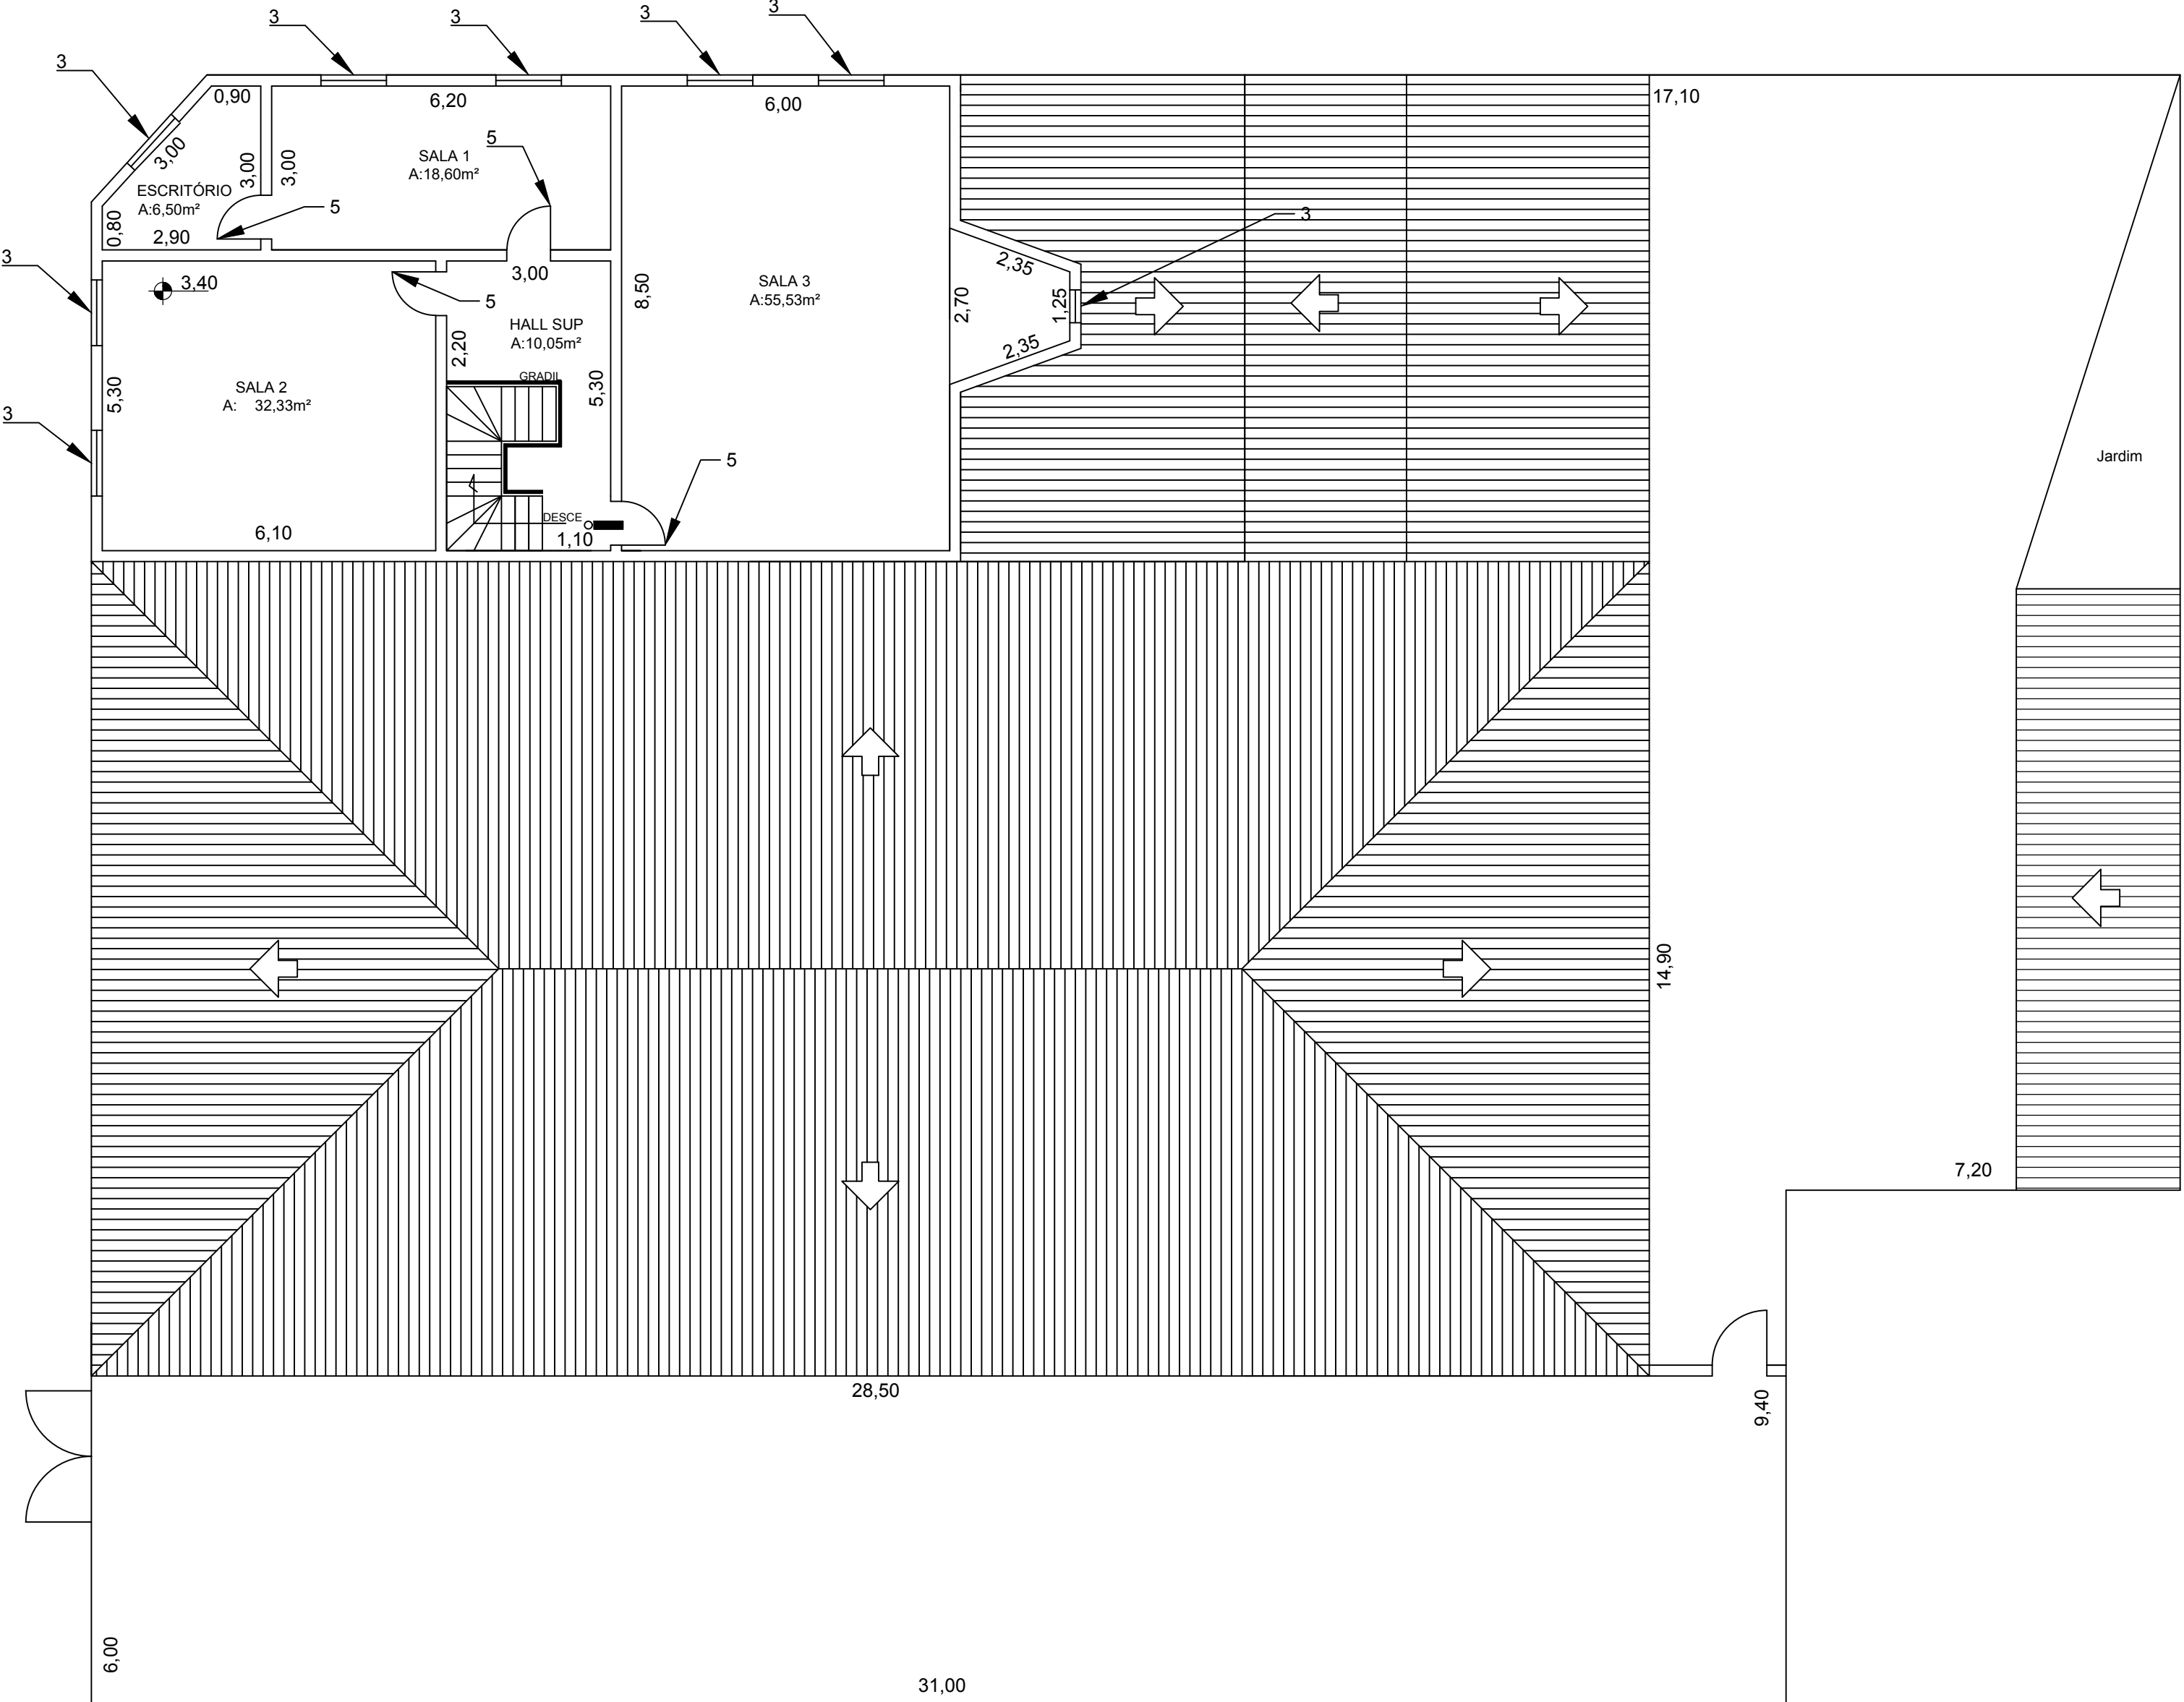

PLANTA BAIXA
PAVIMENTO SUPERIOR
134,37 m²
Escala - 1:100



Remoção da cobertura, substituição de todas as terças com problemas estruturais, limpeza e recolocação das telhas.
Local: cobertura do salão de dança, palco, sanitários e camarim

Imagem aérea
Cobertura

Escala - 1:100

Salão de Dança	Demolição manual de revestimento cerâmico, incluindo a base para pisos internos, construção de contrapiso com requadro em concreto simples sem controle de fck, regularização com nata de cimento e recolocação de pisos em porcelanato técnico, grupo de absorção B1a, assentado com argamassa colante industrializada e rejuntado com resina epóxi. Será assentado rodapé com mesmo porcelanato do piso com 10cm de altura	1	Demolição manual de revestimento cerâmico incluindo a base para paredes internas (h=1,10m). Demolição manual de revestimento em massa de parede com textura de grafiteo (h=2,30m). Será revestida por chapisco e emboço desempenado, em seguida será aplicado massa corrida em base a PVA, tinta látex em massa, inclusive preparo.	1ª Observação - Deverá ser feito a remoção de pintura em massa com lixamento nas paredes externas e aplicar massa plastica corrida à base de resina acrílica e pintar com tinta acrílica antimfo em massa incluindo preparo
Escritório, sala 1, sala 2, sala 3 e hall sup	Raspagem com calafetação, lixamento e aplicação de verniz sinteco	2	Revitalização da escada de madeira	2ª Observação - Somente as paredes que foram retirados os revestimentos e a textura, deverão ser revestidas por chapisco, emboço desempenado com espuma de poliéster e textura acrílica, inclusive preparo
hall de entrada, secretaria, salão do bar e sala 4	Demolição manual de revestimento cerâmico, e assentamento de pisos em porcelanato técnico, grupo de absorção B1a, assentado com argamassa colante industrializada e rejuntado com resina epóxi. Será posto rodapé será colocado porcelanato de igual padrão do piso com 10cm de altura	3	Retirada de janelas e recolocação de caixilho em madeira incluindo pintura em verniz e vidro liso transparente de 6mm, mantendo o formato atual.	3ª Observação - Retirada de batente, corrimão ou peças lineares metálicas, chumbados
Espaço externo 1 e 2	Pavimentação em lajotas de concreto, do tipo 16 faces, com de 6,0cm de altura, assentado sobre pedrisco.	4	Retirada de folhade esquadria metálica, de porta e batente e recolocação de porta em ferro sob medida incluindo ferragem e maçaneta	4ª Observação - Colocação de calha, rufo afins em chapa galvanizada n°24 - corte 1,00m para calha e 0,33 cm para pingadeira
	colocação de pingadeira	5	troca de porta lisa e batente de madeira, sendo pintada com tinta esmaltada inclusive preparo, e colocação de ferragem e maçaneta	5ª Observação - Medidas e dimensões estão discriminadas na "memória de cálculo" que acompanha este projeto.0,33 cm para pingadeira
	retirada e colocação de calhas	6	Colocação de porta corta-fogo classe P.90 com barra anti pânico numa face e maçaneta na outra, completa, construção de rampa em lajota de concreto.	
		7	Demolição manual de revestimentos cerâmico, incluindo a base e colocação de rampa para pessoas com mobilidade reduzida	
		8	Colocação de caixilho de ferro basculante 2,0x1,0m	
		9	Pintura de esmalte em superfície metálica, iclusive preparo (grades e portas)	
		10	Lixamento, aplicação de massa corrida, preparo e pintura em tinta latex em massa	
		11	Construção de escadaria em 5 pisos. e=17cm e p=27cm.	
		12	Construção de 2 banheiros completos, com piso e azulejo cerâmicos.	
		13	troca do portão externo em chapa, de abrir.	
		14	Criar na cobertura um novo ponto coletor de águas pluviais com tubo de PVC, interno a parede, e que passará por baixo da no escadaria, fazendo seu despejo na sarjeta da rua.	
		15	Remoção do balcão.	

PAULO RICARDO DA SILVA Prefeito Municipal	Responsável Técnico FELIPE MARQUES DA SILVA Eng° Civil - CREA 5062233697
--	--

Prefeitura Municipal de São Miguel Arcanjo SECRETARIA MUNICIPAL DE OBRAS		REVISÃO
ASSUNTO Reforma do Clube Recreativo Bernardes Junior		00
LOCAL Esquina da Rua Siqueira Campos com a Manoel Fogaça, Centro, São Miguel Arcanjo, SP		FOLHA
DATA 17/01/2020	ESCALA Indicadas	01