




Planta baixa
Escala 1/75

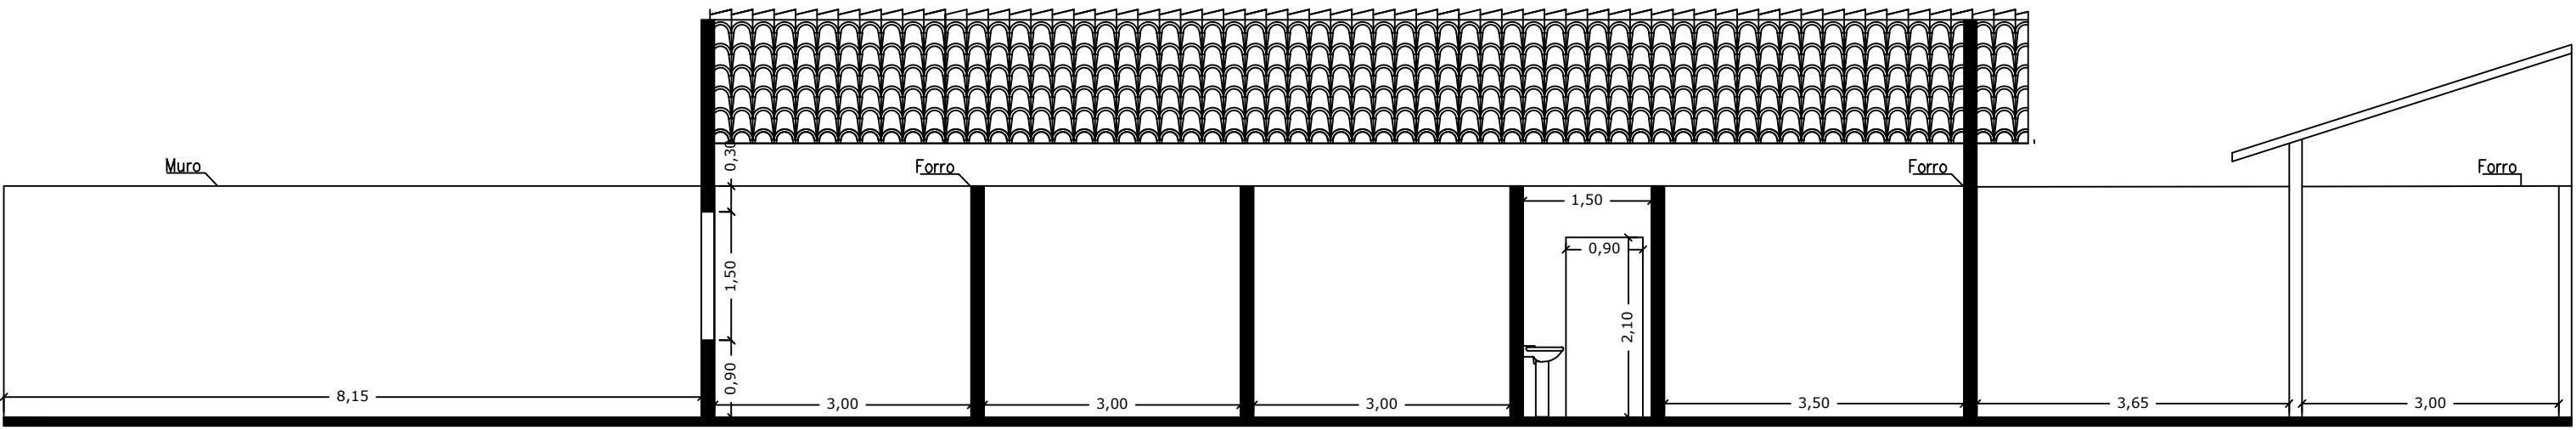


Corte AA
Escala 1/75

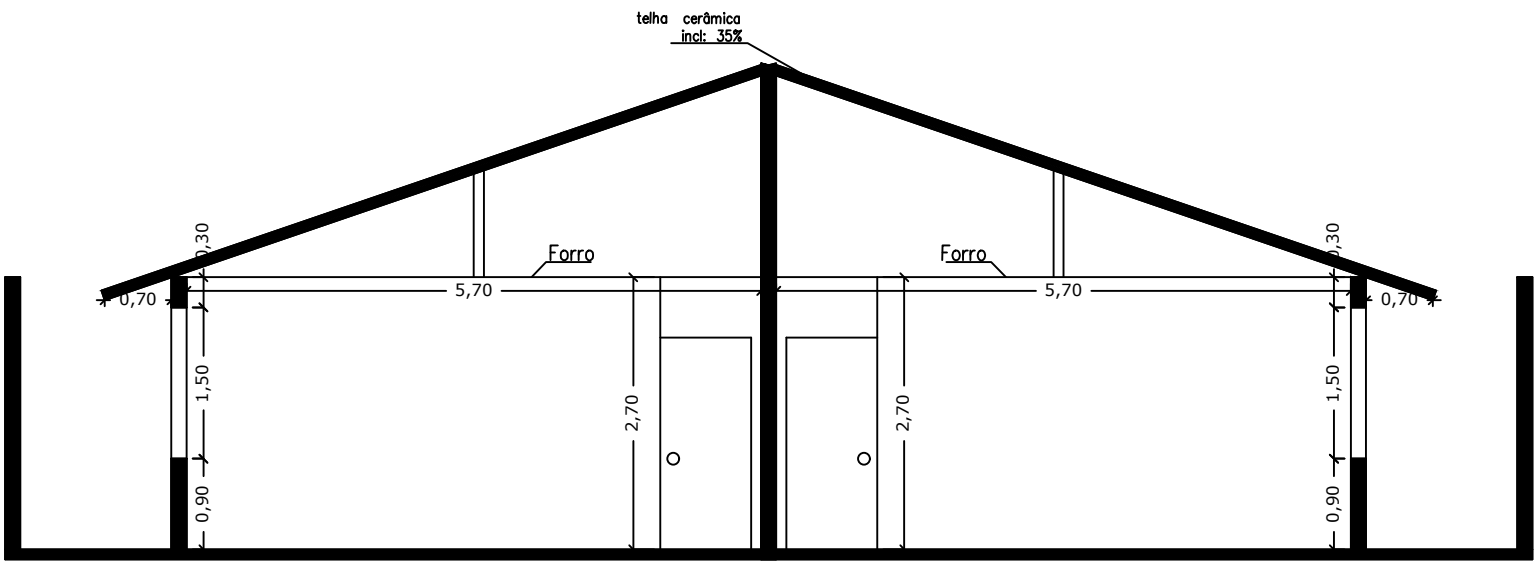

Corte BB
Escala 1/75

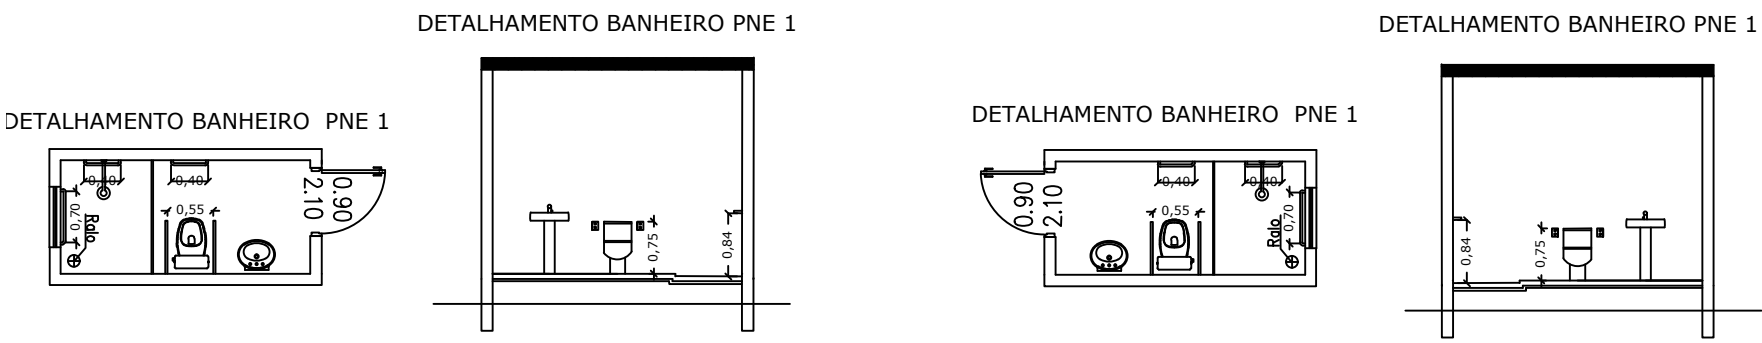

IMPLANTAÇÃO

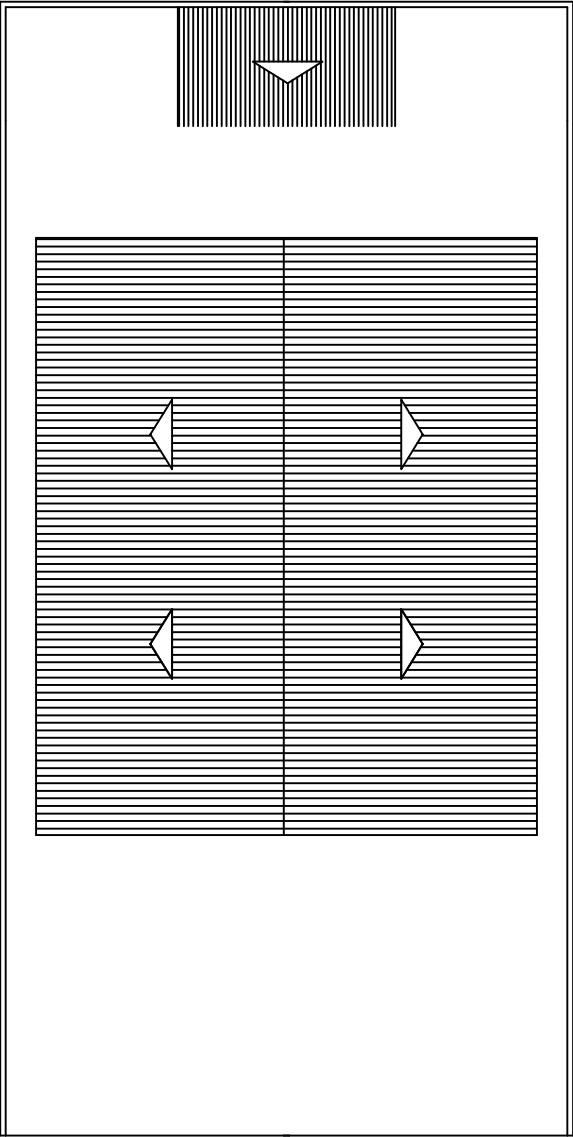

Cobertura
Escala 1/200

Carimbos de aprovação

PAULO RICARDO DA SILVA
Prefeito Municipal

Responsável Técnico
FELIPE MARQUES DA SILVA
Engº Civil - CREA 5062233697

Iasara Gorete Oliveira Rosa
Secretária de Saúde



Prefeitura Municipal de São Miguel Arcanjo
SECRETARIA MUNICIPAL DE OBRAS

Área construída: 195,54 m²			REVISÃO	00
ASSUNTO			FOLHA	
CONSTRUÇÃO DE RESIDÊNCIA TERAPÊUTICA			01	
LOCAL				
Rua dos Expedicionários, Centro, São Miguel Arcanjo, SP				
DATA	10/06/2020	ESCALA		
		Indicadas		