

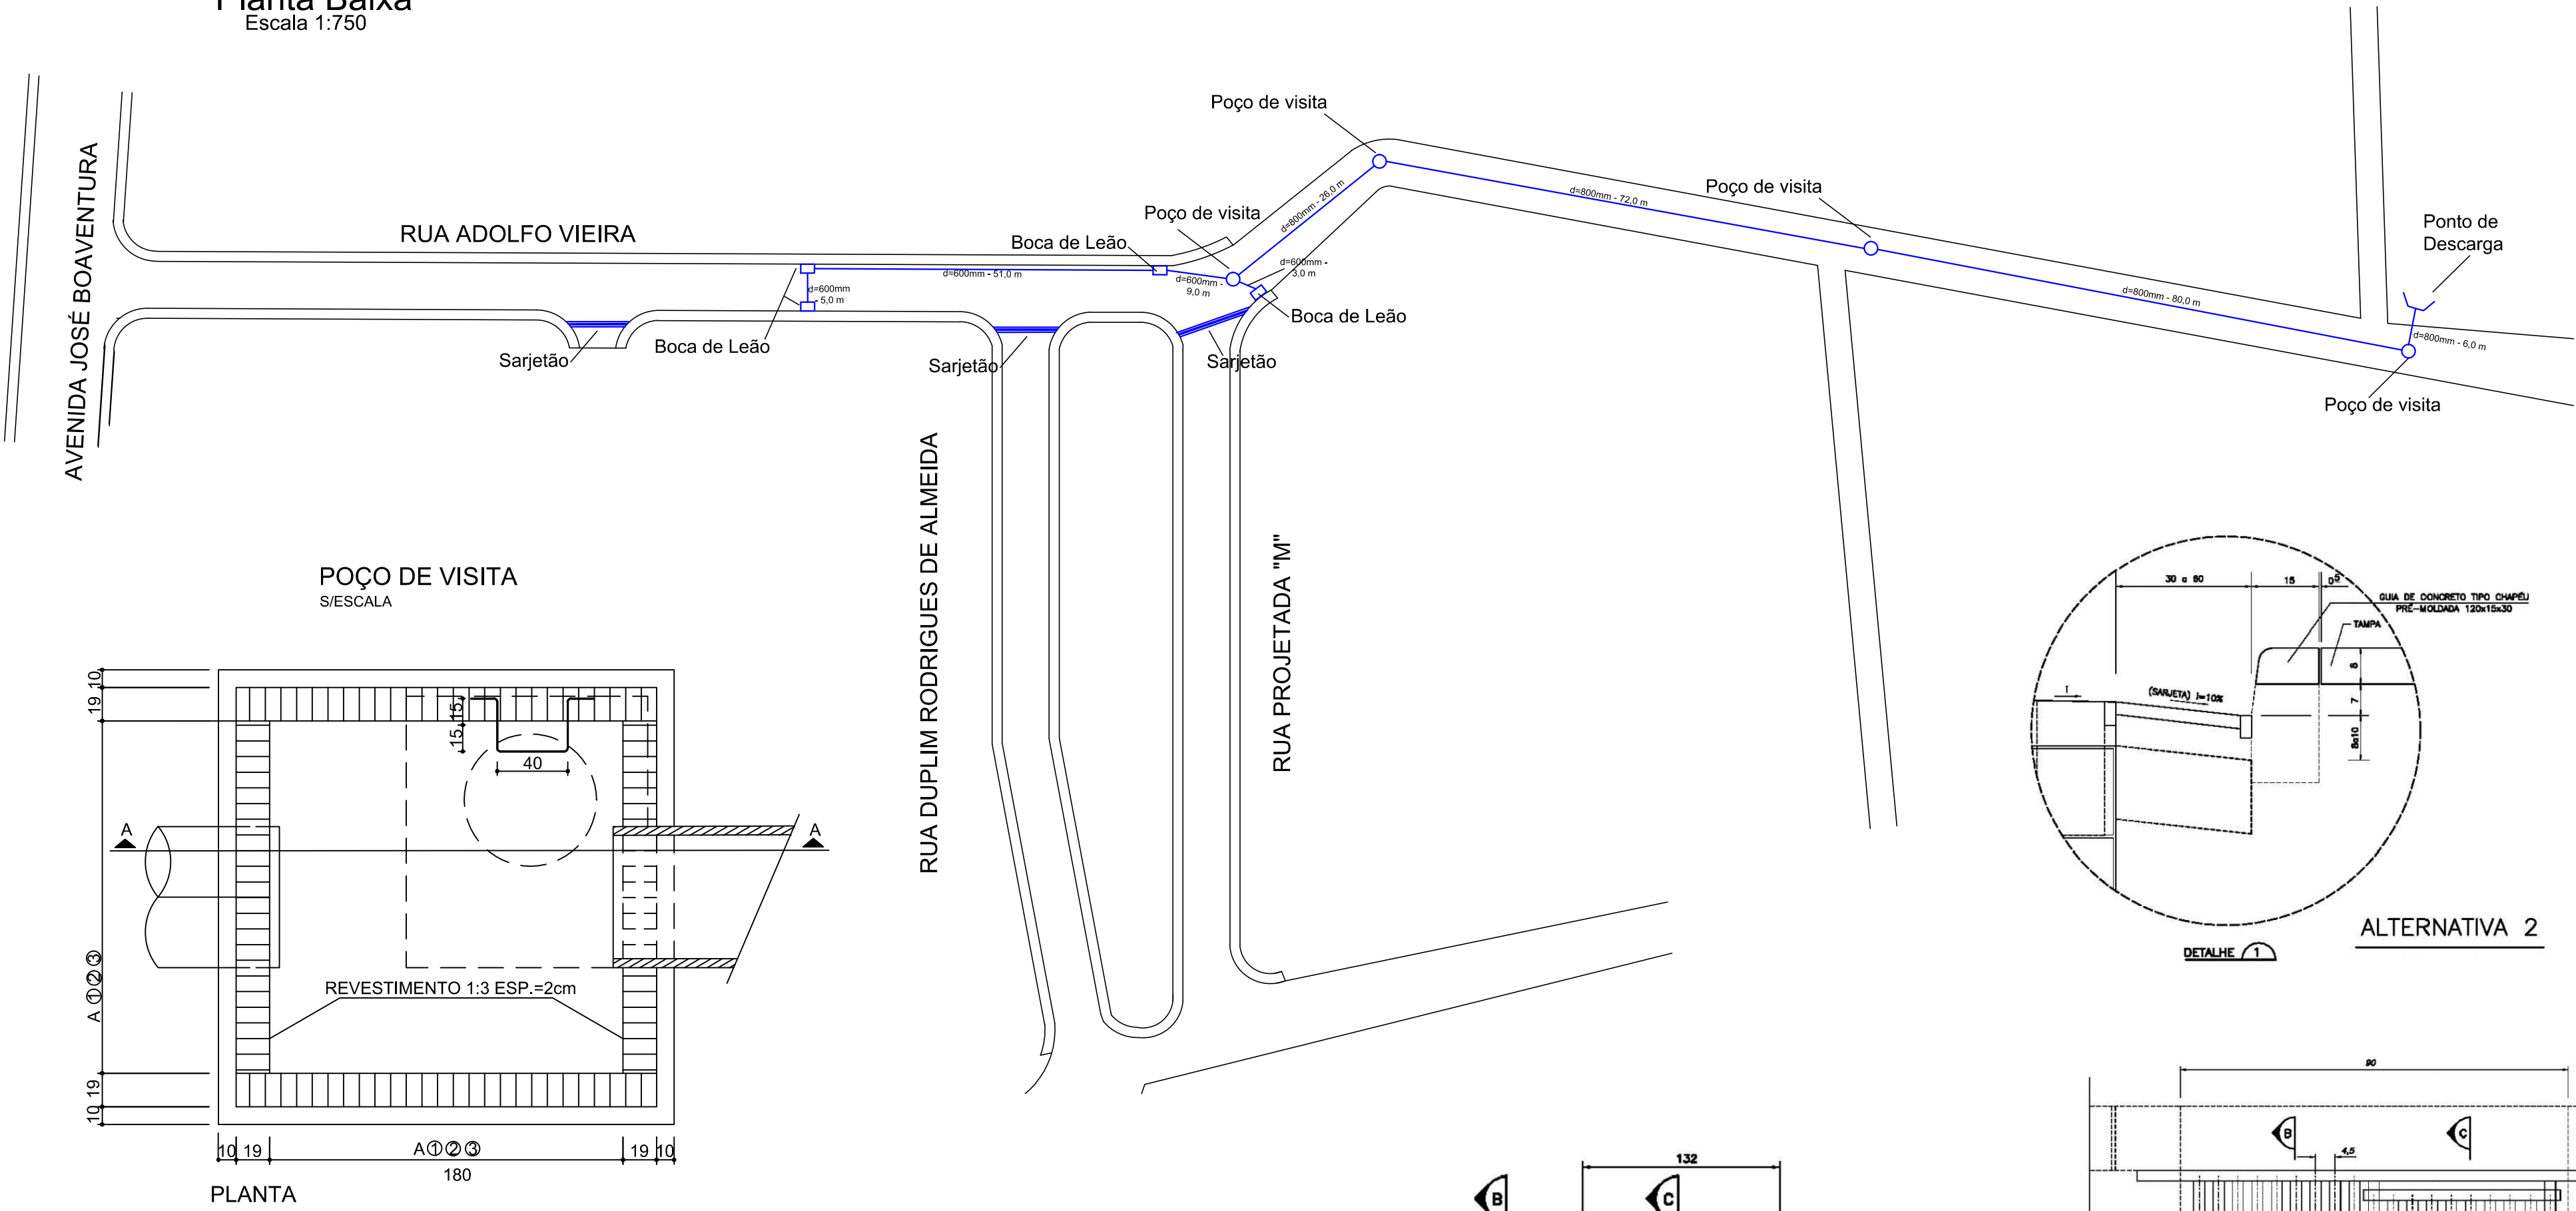
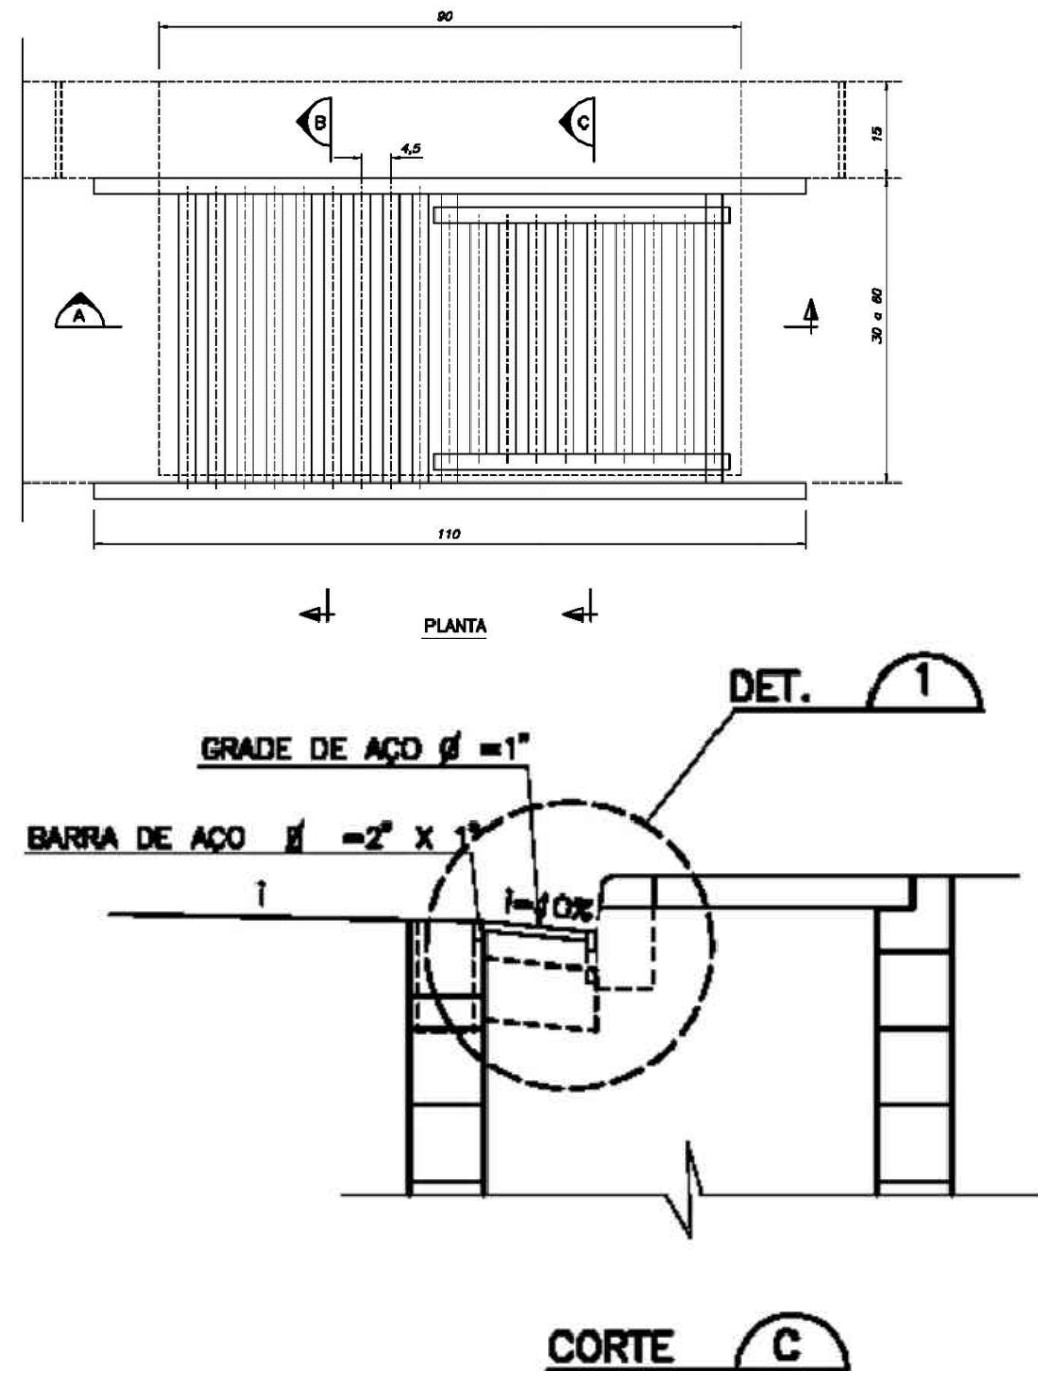
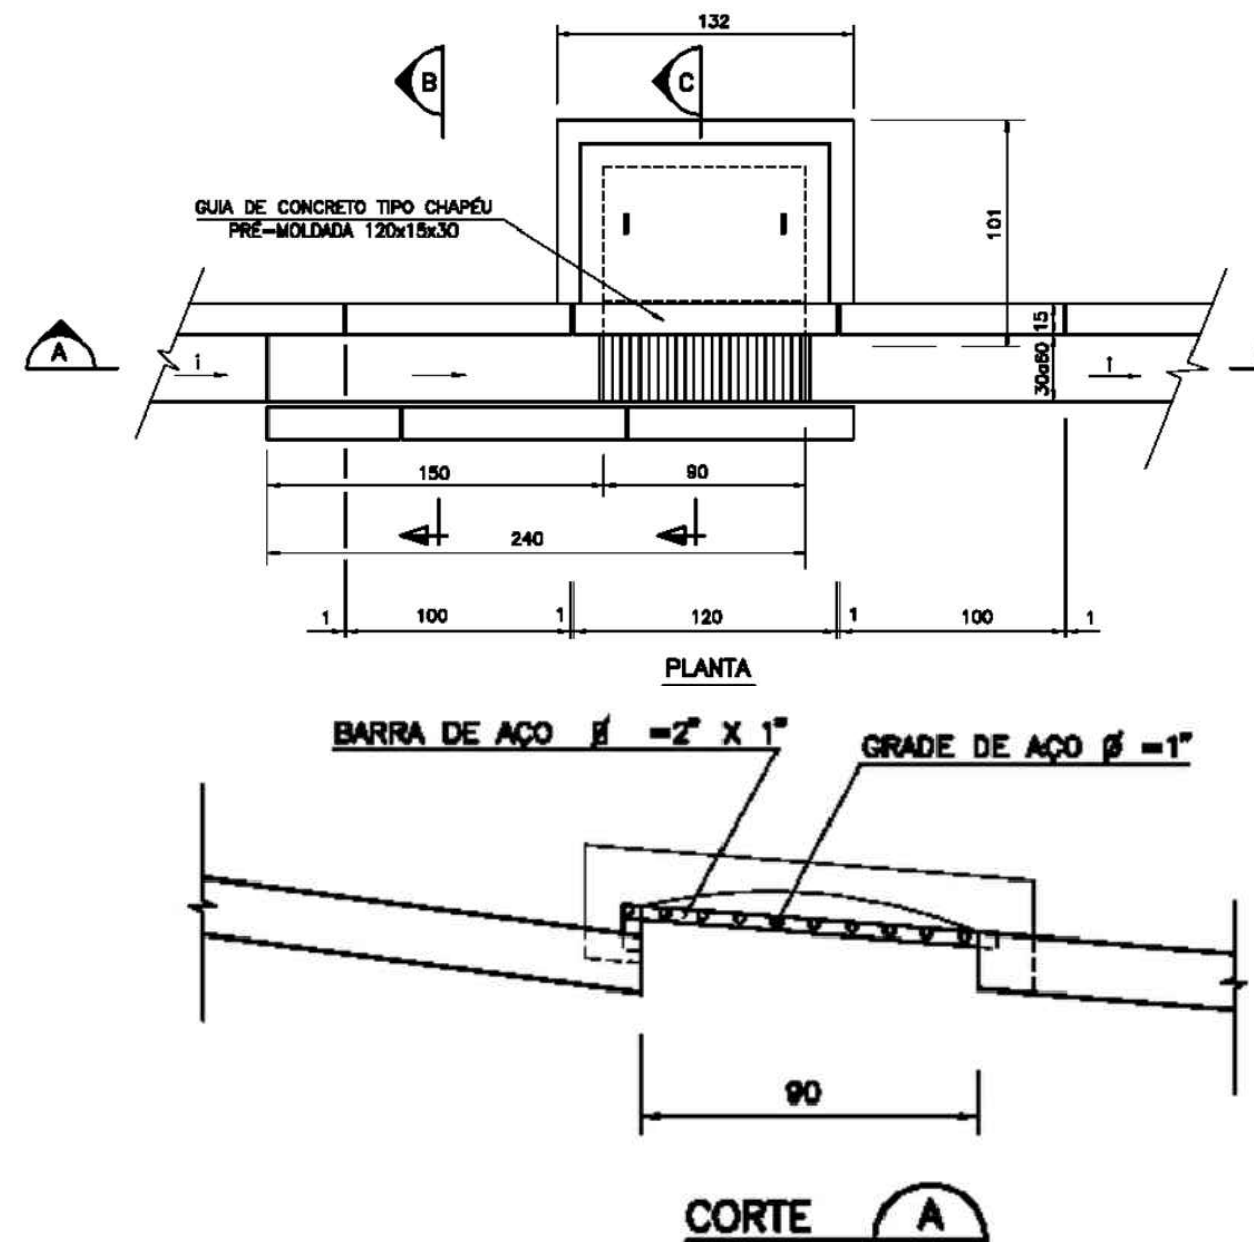


Planta Baixa
Escala 1:750

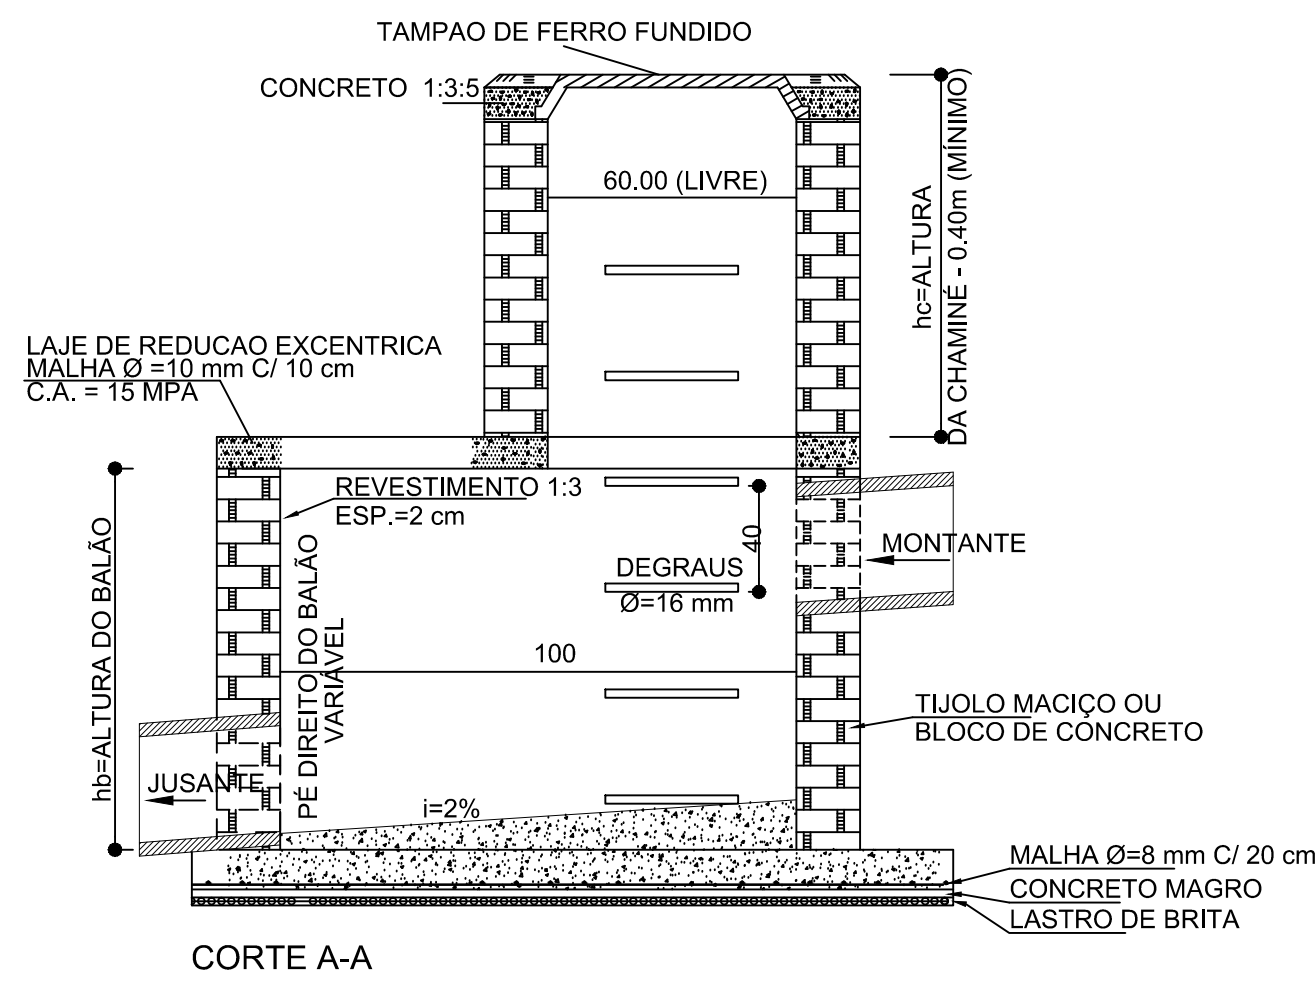

POÇO DE VISITA
S/ESCALA

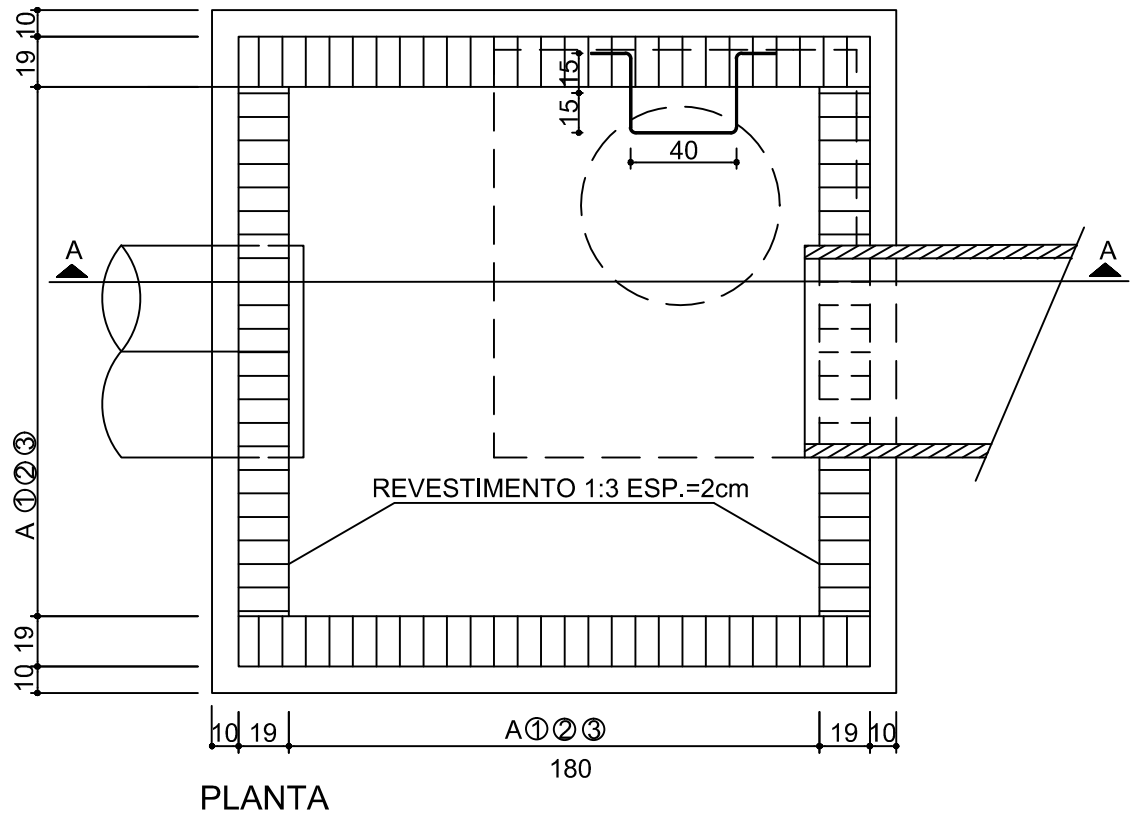

IMPLANTAÇÃO
ESCALA INDICADA
Coordenadas: 23°50'56,64"S 48°10'59,81"O



Tsuoshi José Kodawara Prefeito Municipal	Responsável Técnico Aleksander Chaves dos Santos Engenheiro Civil CREA 5062233697 ART 92221220151243137
---	---

 Prefeitura Municipal de São Miguel Arcanjo SECRETARIA MUNICIPAL DE OBRAS E SERVIÇOS			REVISÃO 00
ASSUNTO PROJETO BÁSICO DE PAVIMENTAÇÃO - DRENAGEM			FOLHA
LOCAL Rua Adolfo Vieira, Rua Duplim Rodrigues de Almeida e Rua Projetada "M" Bairro Gramadão			01
DATA 24/08/2015	ESCALA Indicadas	DESENHO Rodolfo Kenji Espírito Santo	