
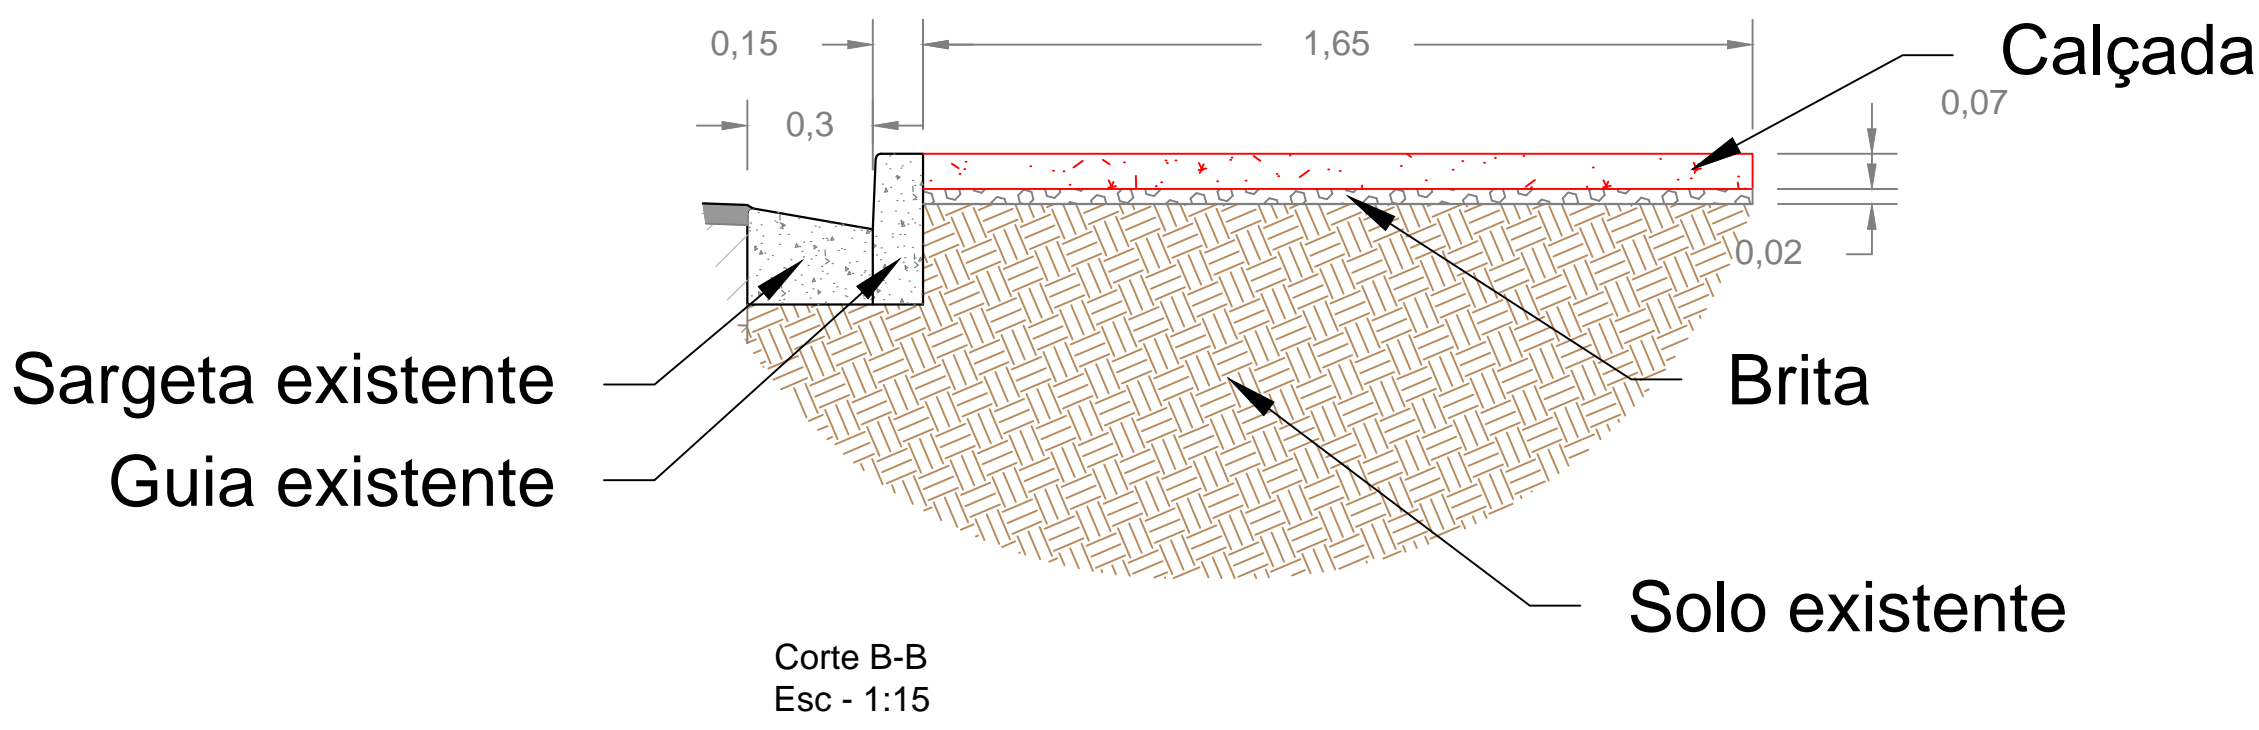
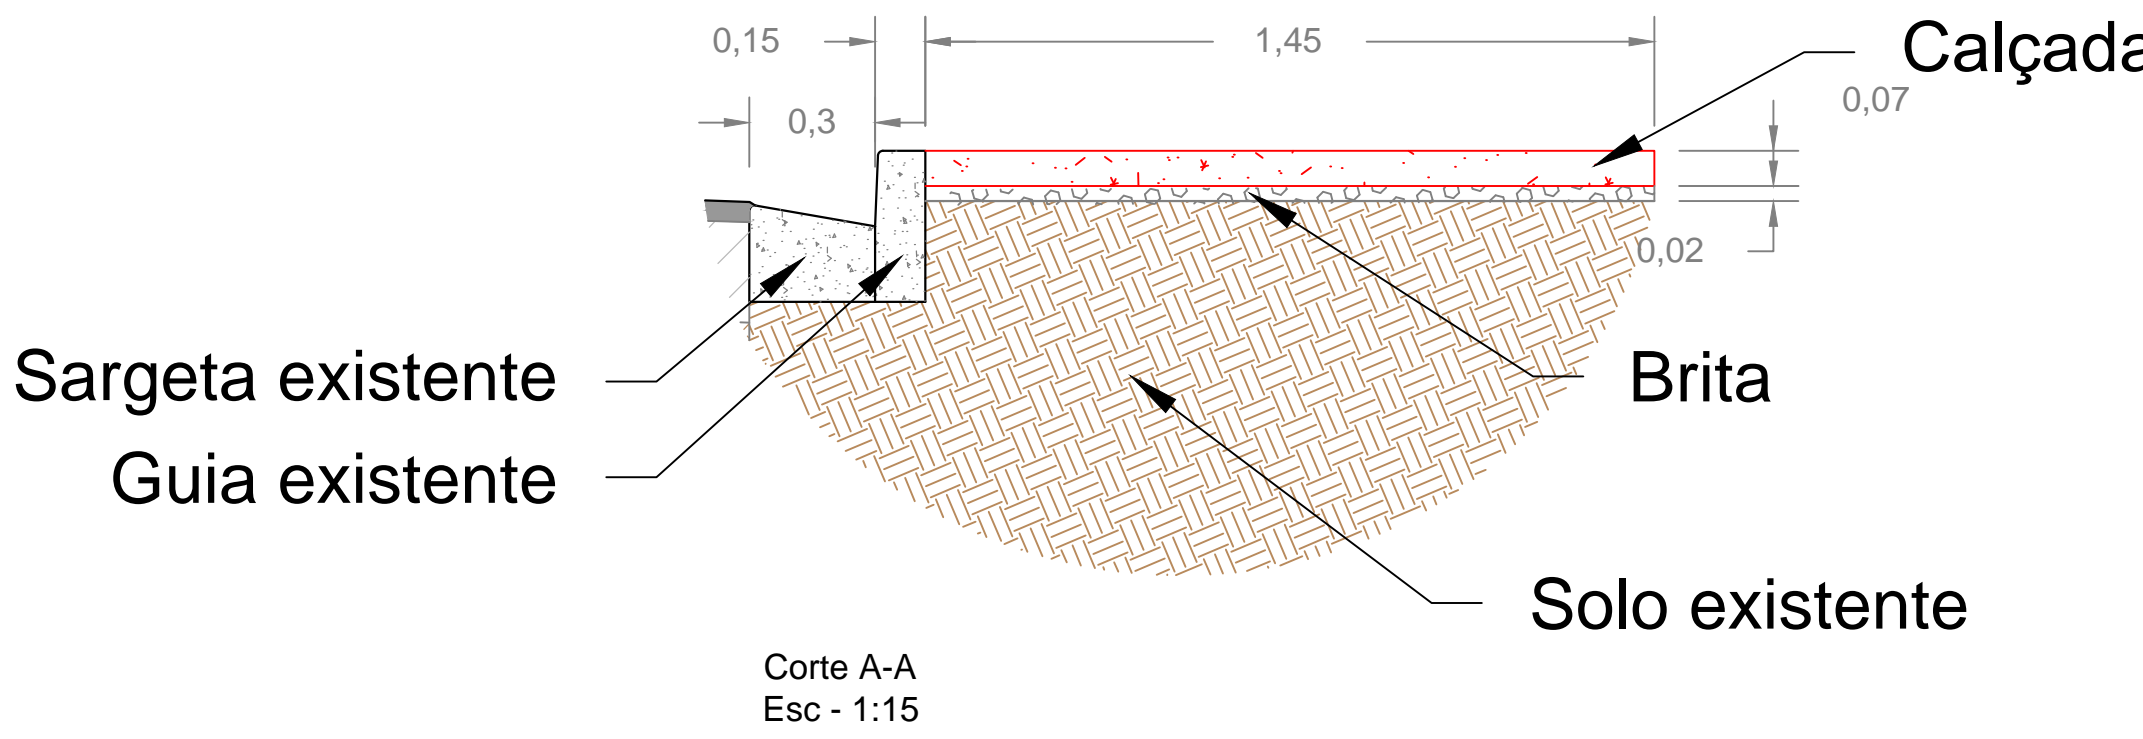
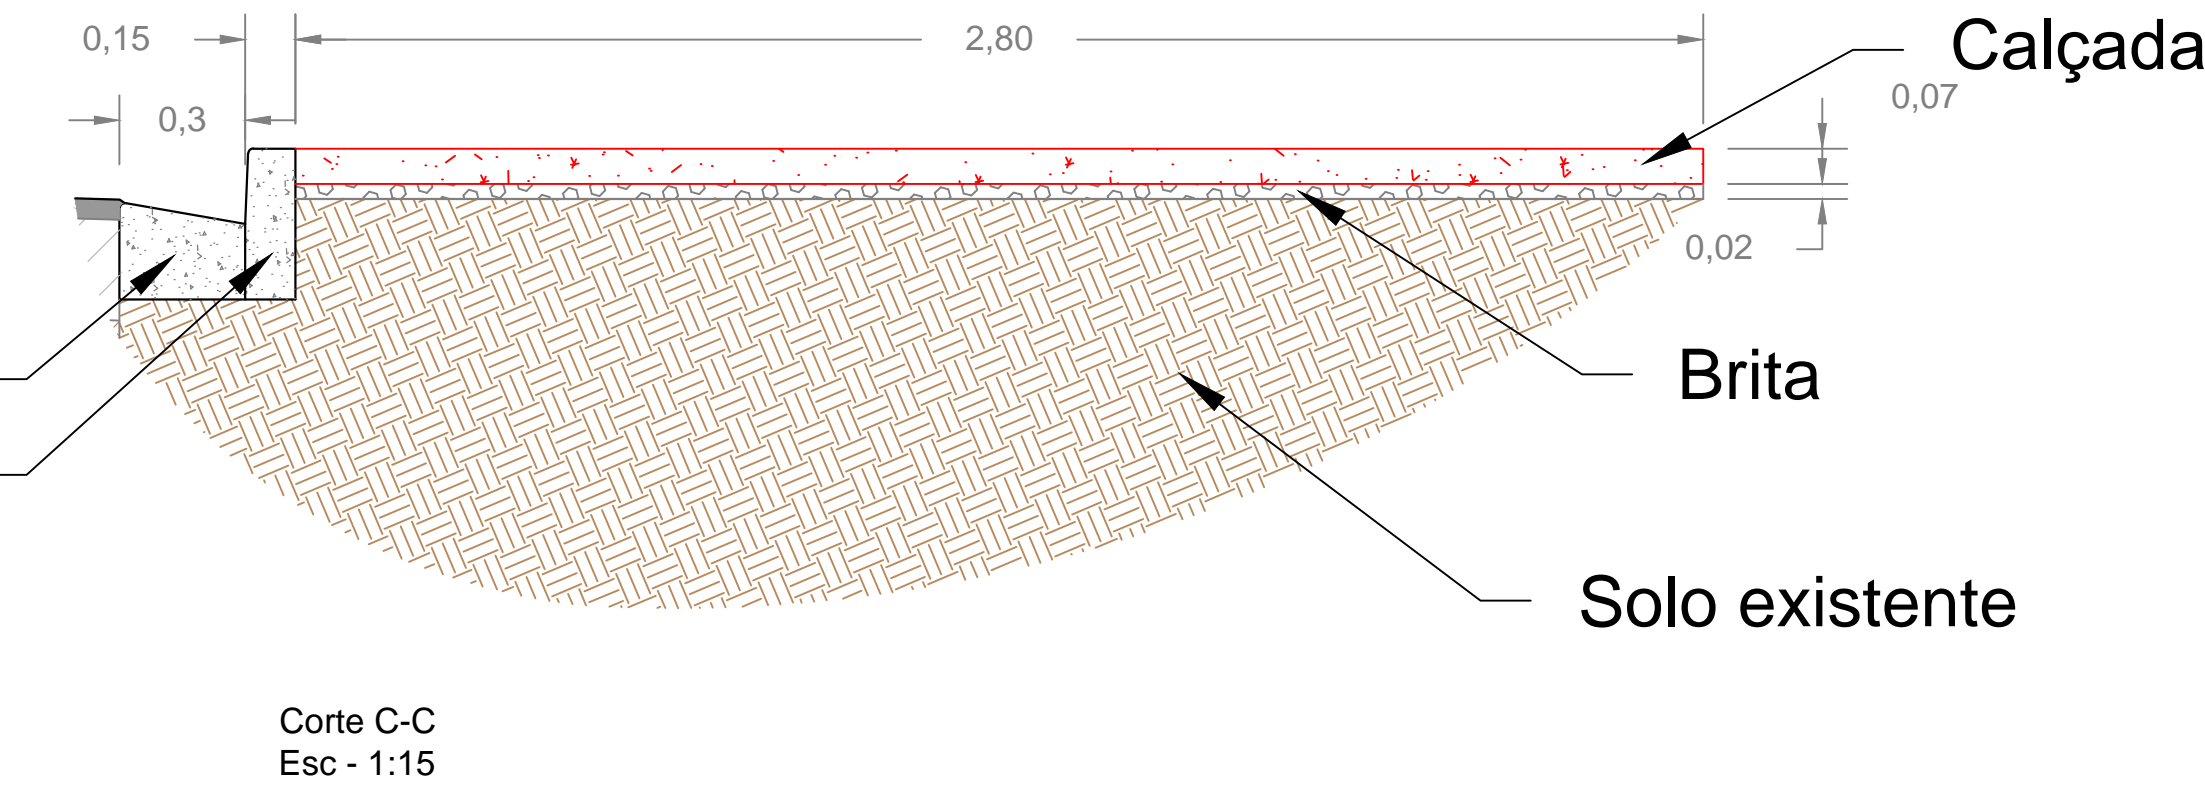




| | |
|--|--|
| PAULO RICARDO DA SILVA Prefeito Municipal | Responsável Técnico FELIPE MARQUES DA SILVA Engº Civil - CREA 5062487303 |
|--|--|

| | | | |
|--|---|--------------------------------------|---------------|
|  Prefeitura Municipal de São Miguel Archanjo SECRETARIA MUNICIPAL DE OBRAS E SERVIÇOS | | | REVISÃO 00 |
| ASSUNTO | PROJETO DE CALÇADA | | FOLHA |
| LOCAL | AV. NESTOR FOGAÇA, AV. JOÃO PAULINO DA SILVA, RUA CÔNEGO FRANCISCO RIBEIRO | | 01 |
| DATA | 26/02/2020 | DESENHO ENG. ATÍLIA PASCOAL NETTO | |



| LEGENDA | | |
|---|--------------------|------------|
| DESENHO | DESCRIÇÃO | QUANTIDADE |
|  | CALÇADA EXISTENTE | -.-.- |
|  | CALÇADA - PROPOSTO | 406,5 M² |