



Perfil Transversal

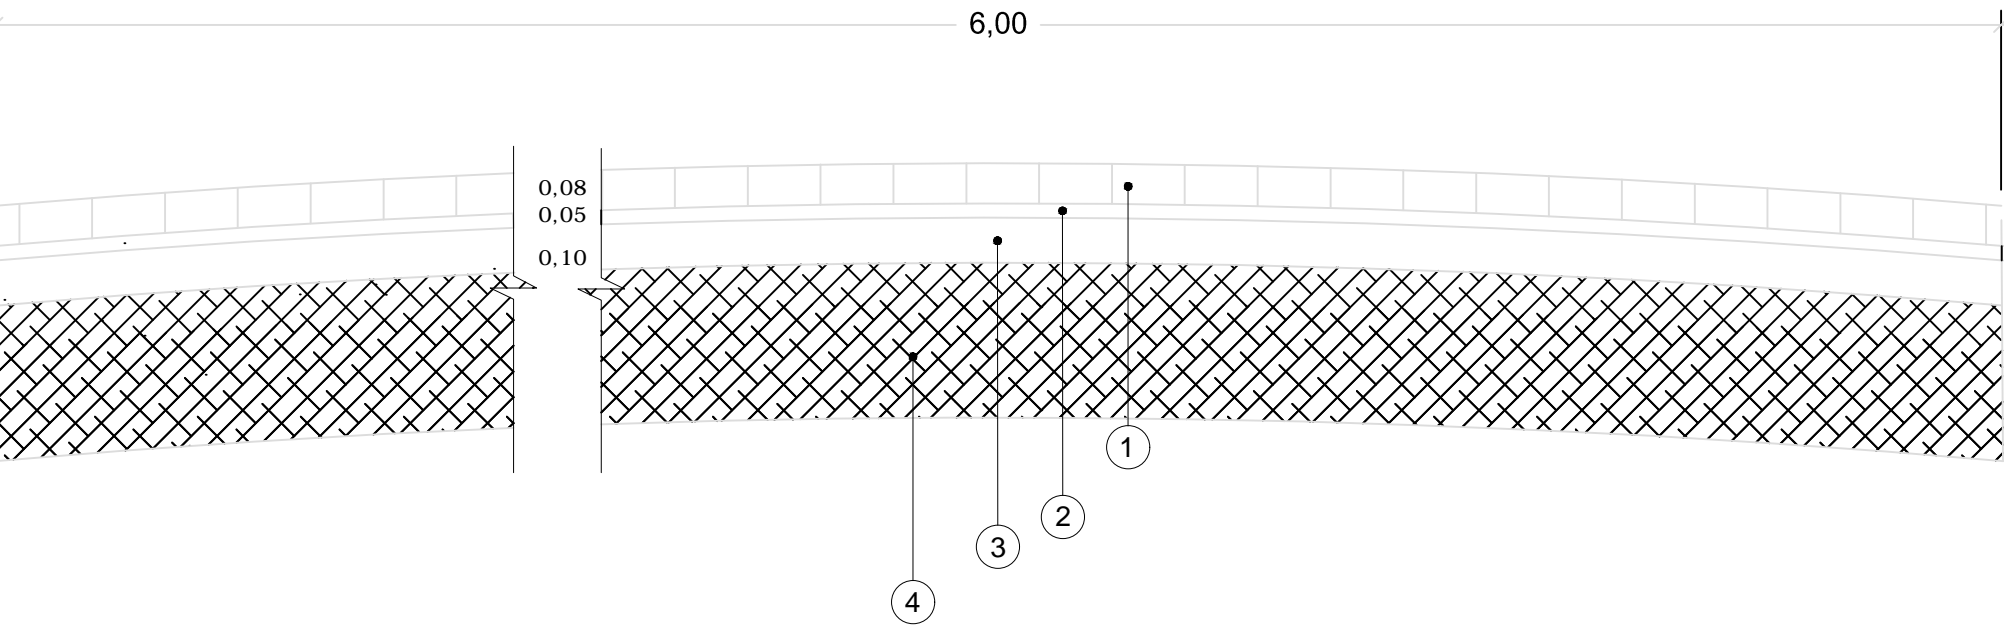

INDICAÇÕES		ESPESSURA (m)
1	CAMADA DE ROLAMENTO (Pavimentação em Lajotas de Concreto)	0,08
2	Base de Areia Média	0,05
3	Base de Brita Graduada	0,10
4	SUB-LEITO	-.-.-

Guia pré-moldada	Pavimentação em Lajotas de Concreto	Calçada, 1,50m comprimento
116,13	352,53	59,39

PAULO RICARDO DA SILVA Prefeito Municipal		Responsável Técnico FELIPE MARQUES DA SILVA Engº Civil - CREA 5062467303
--	--	--

			Prefeitura Municipal de São Miguel Arcanjo	
			SECRETARIA MUNICIPAL DE OBRAS E SERVIÇOS	
			REVISÃO	00
ASSUNTO	PAVIMENTAÇÃO EM LAJOTAS DE CONCRETO PROJETO BÁSICO DE PAVIMENTAÇÃO - PLANTA BAIXA E PERFIL			FOLHA
LOCAL	Bairro dos Paulos, São Miguel Arcanjo-SP			01
	ESCALA			
	Indicadas			