




6 Vista 3D 4_1
1 : 1

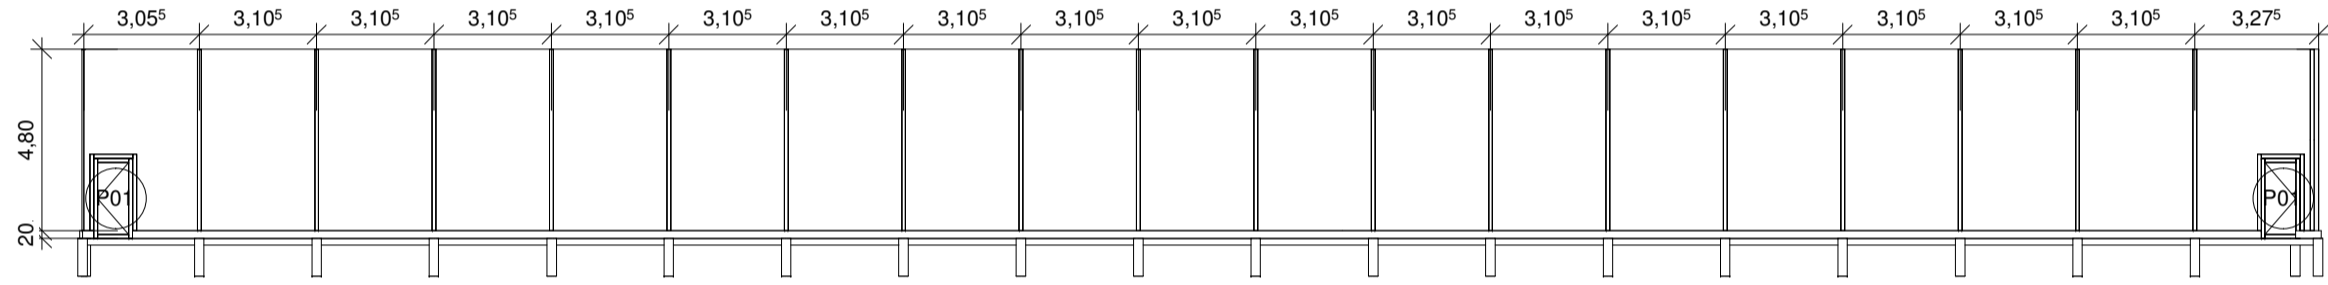


5 Corte 4
1 : 200

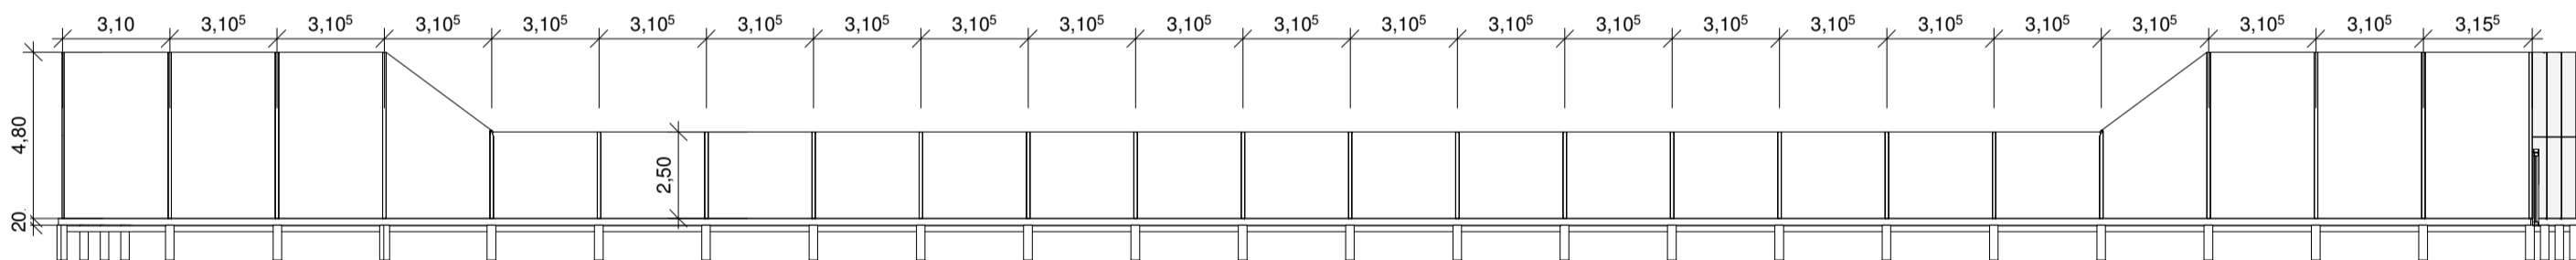


4 Corte 3
1 : 200

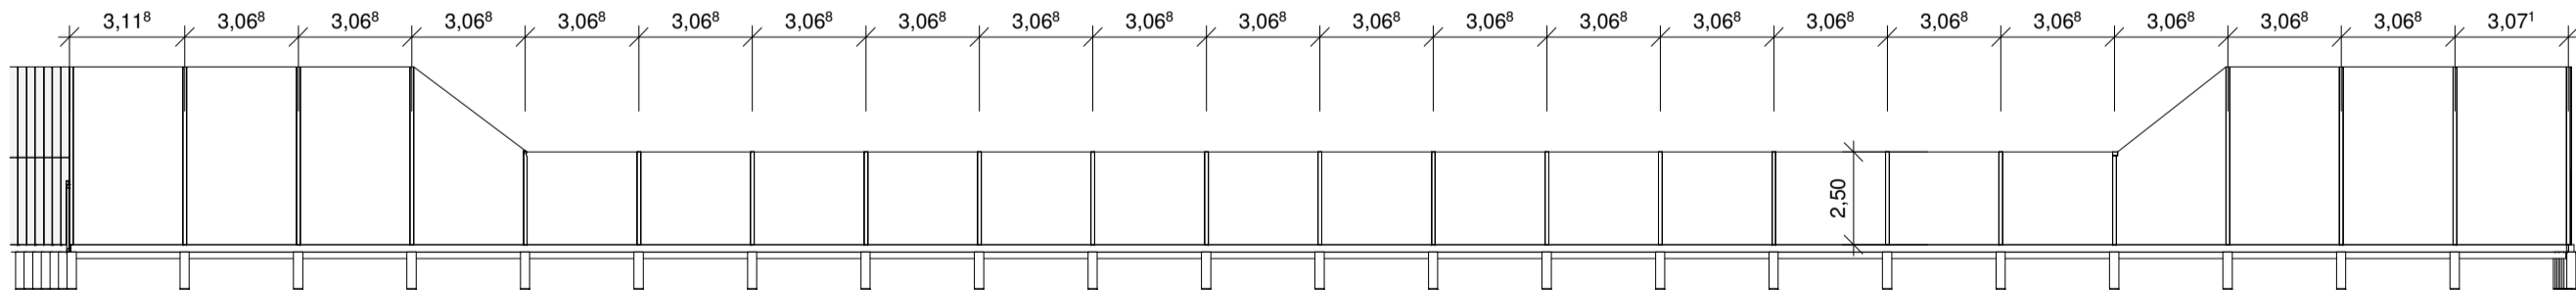

3 Corte 2
1 : 200

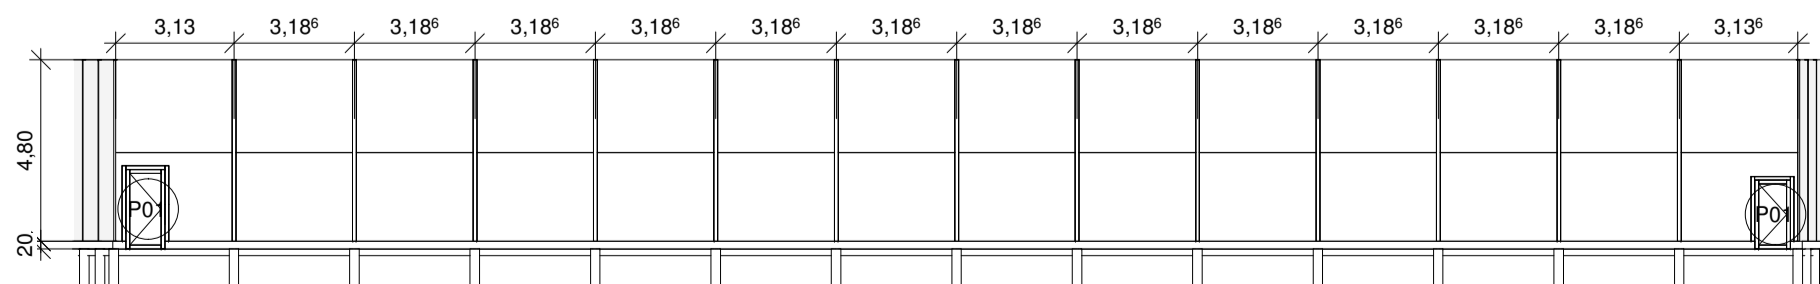

2 Corte 1
1 : 200

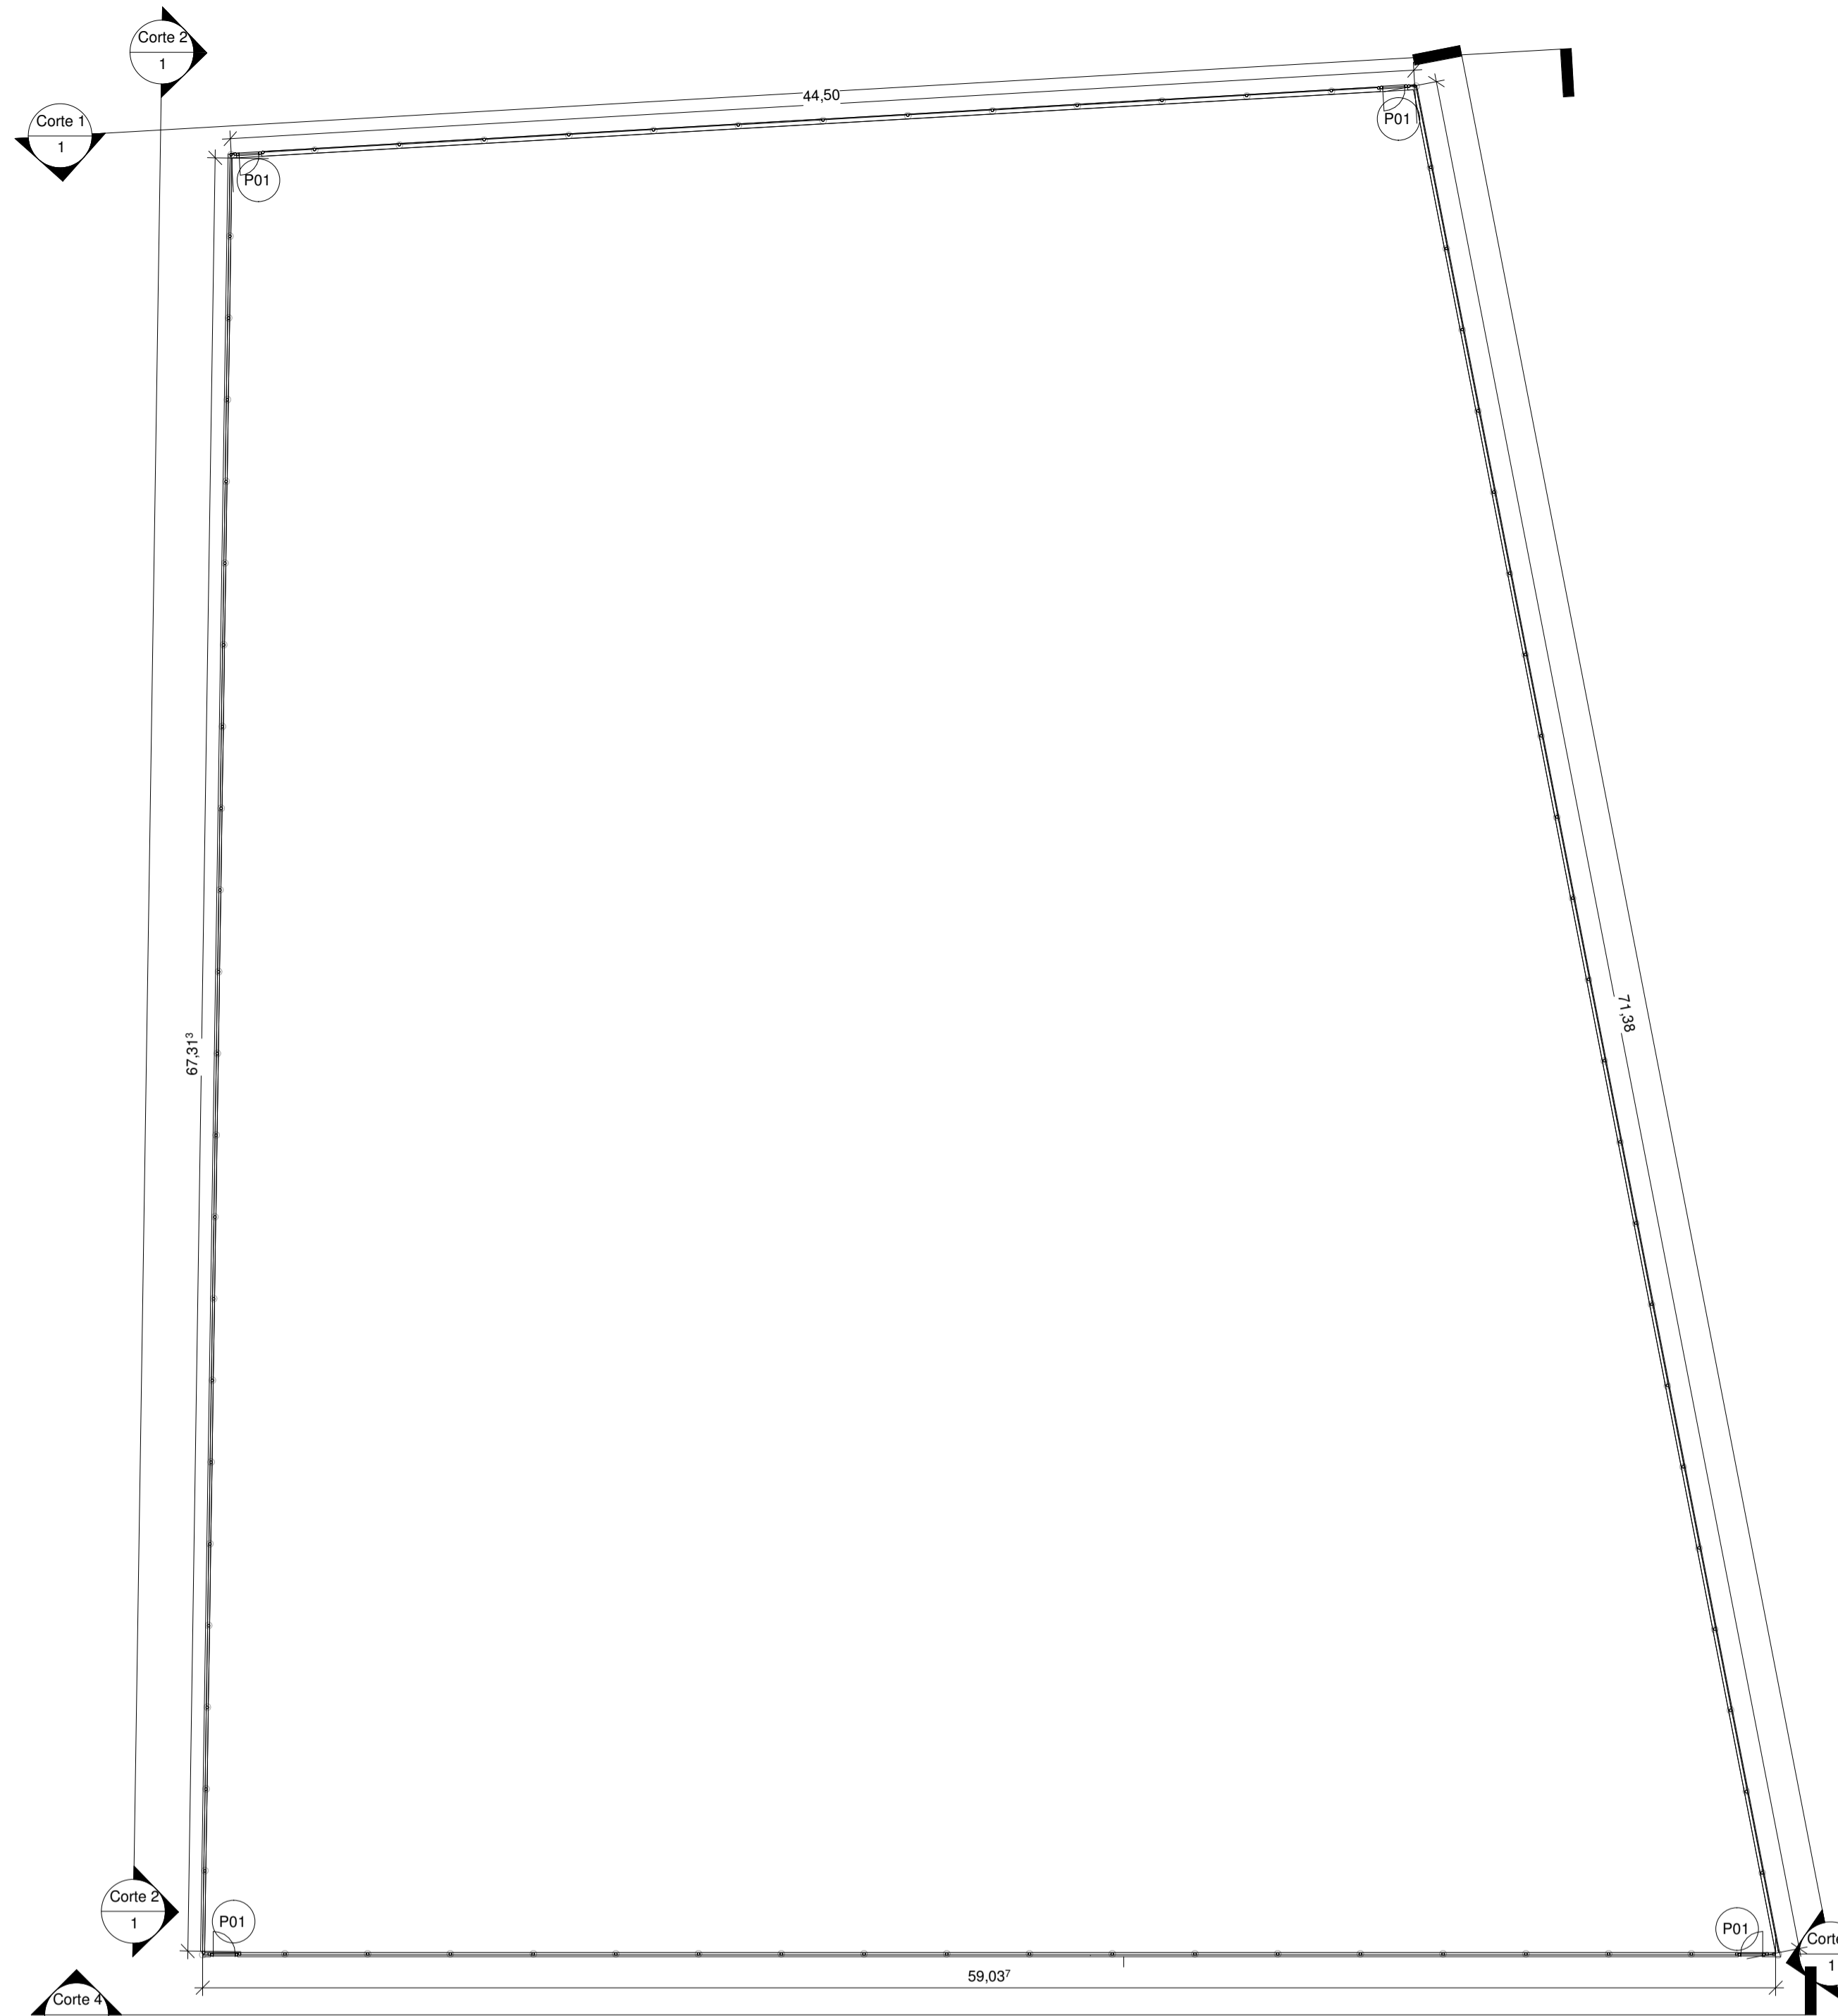

1 2. PAV. TERREO
1 : 200

OBSERVAÇÕES:

- O VALOR DA COTA PREVALECE SOBRE ESCALA
- AS ALTERAÇÕES SERÃO APROVADAS PELO RESPONSÁVEL TÉCNICO
- ATENDENDO AOS DISPOSTOS NA LEI MUNICIPAL DE Nº 3116/10 E LEI FEDERAL Nº 9605/98, CERTIFICO QUE TODA A MADEIRA UTILIZADA NA OBRA É DE PROCEDÊNCIA LEGAL

PAULO RICARDO DA SILVA
Prefeito Municipal

FELIPE MARQUES DA SILVA
Secretário Municipal de Obras
Responsável Técnico



Prefeitura Municipal de São Miguel Arcanjo
Secretaria Municipal de Obras

Assunto: CONSTRUÇÃO DE ALAMBRADO EM CAMPO DE FUTEBOL Rev: 00

Estrada Municipal SMA 124-P, Bairro Justinada, São Miguel Arcanjo-SP

Folha:

Data: 20/07/2020

Escala: Indicada