


Corte da Pavimentação
Esc 1/15

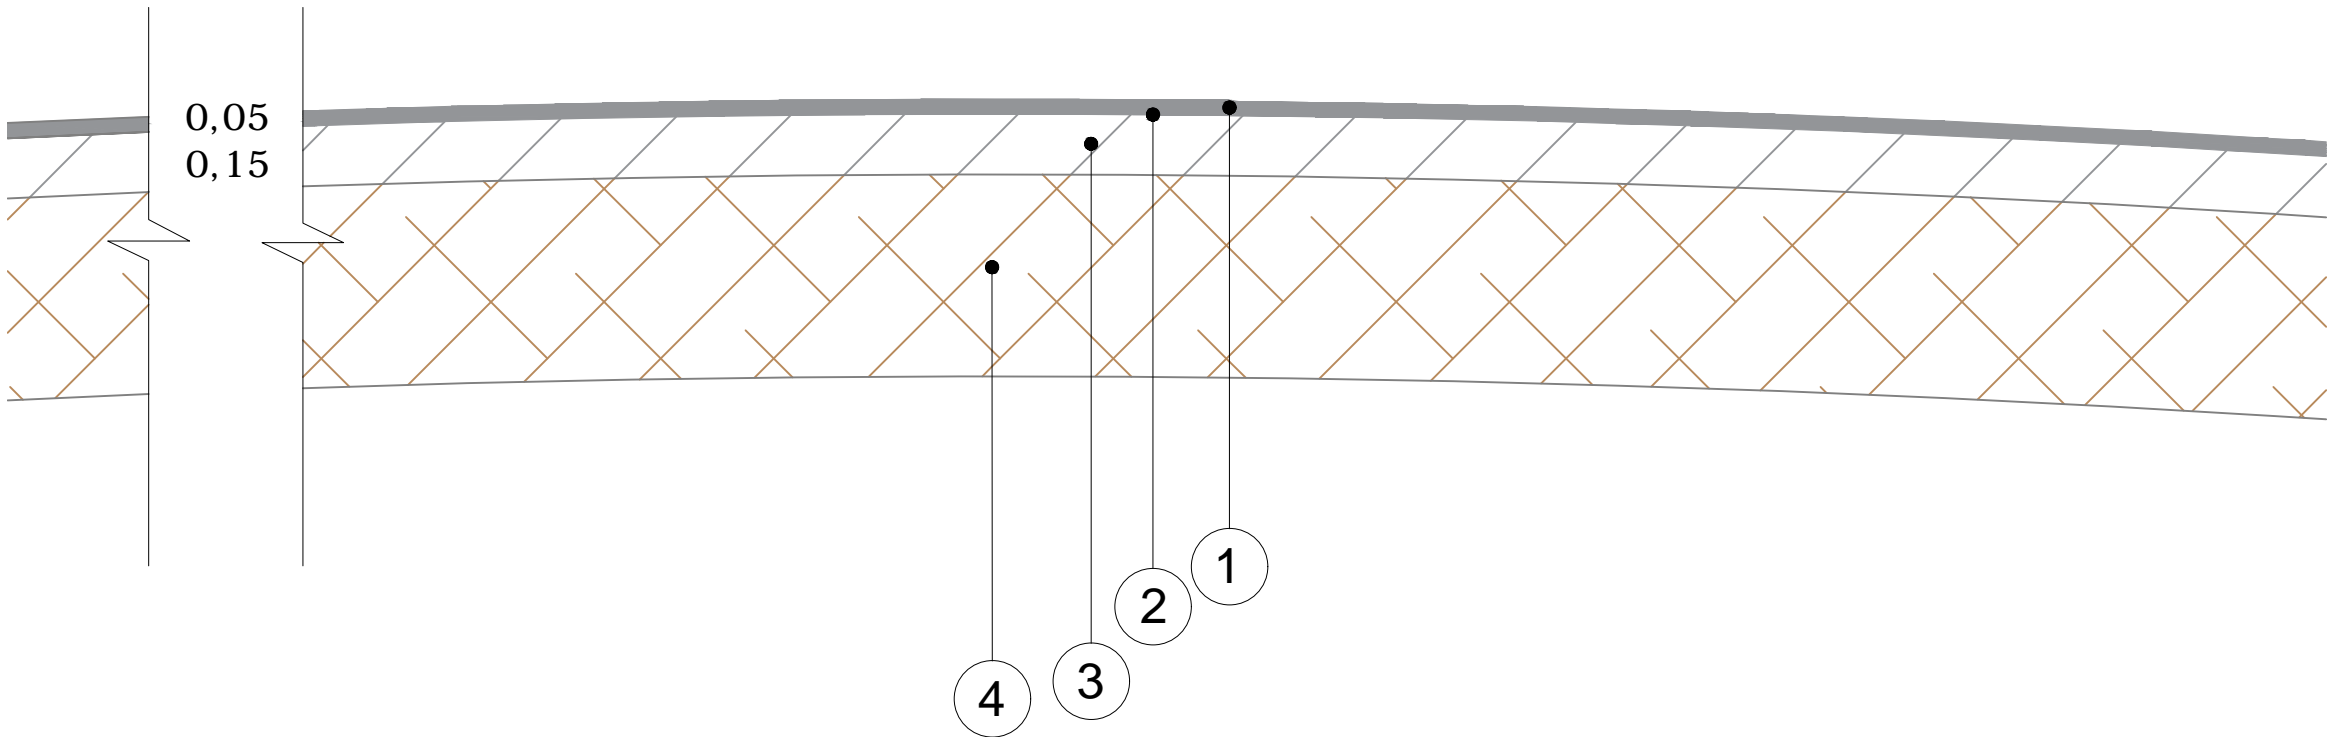


INDICAÇÕES		ESPESSURA (m)
1	CAMADA DE ROLAMENTO (CBUQ)	0,05
2	IMPRIMADURA LIGANTE	-*-*-
3	BASE DE BRITA GRADUADA	0,15
4	PREPARO DO SUB-LEITO	-*-*-

Implantação - Rua Conego Francisco Ribeiro
Escala indicada



Planta baixa - Rua Conego Francisco Ribeiro
Esc 1/350

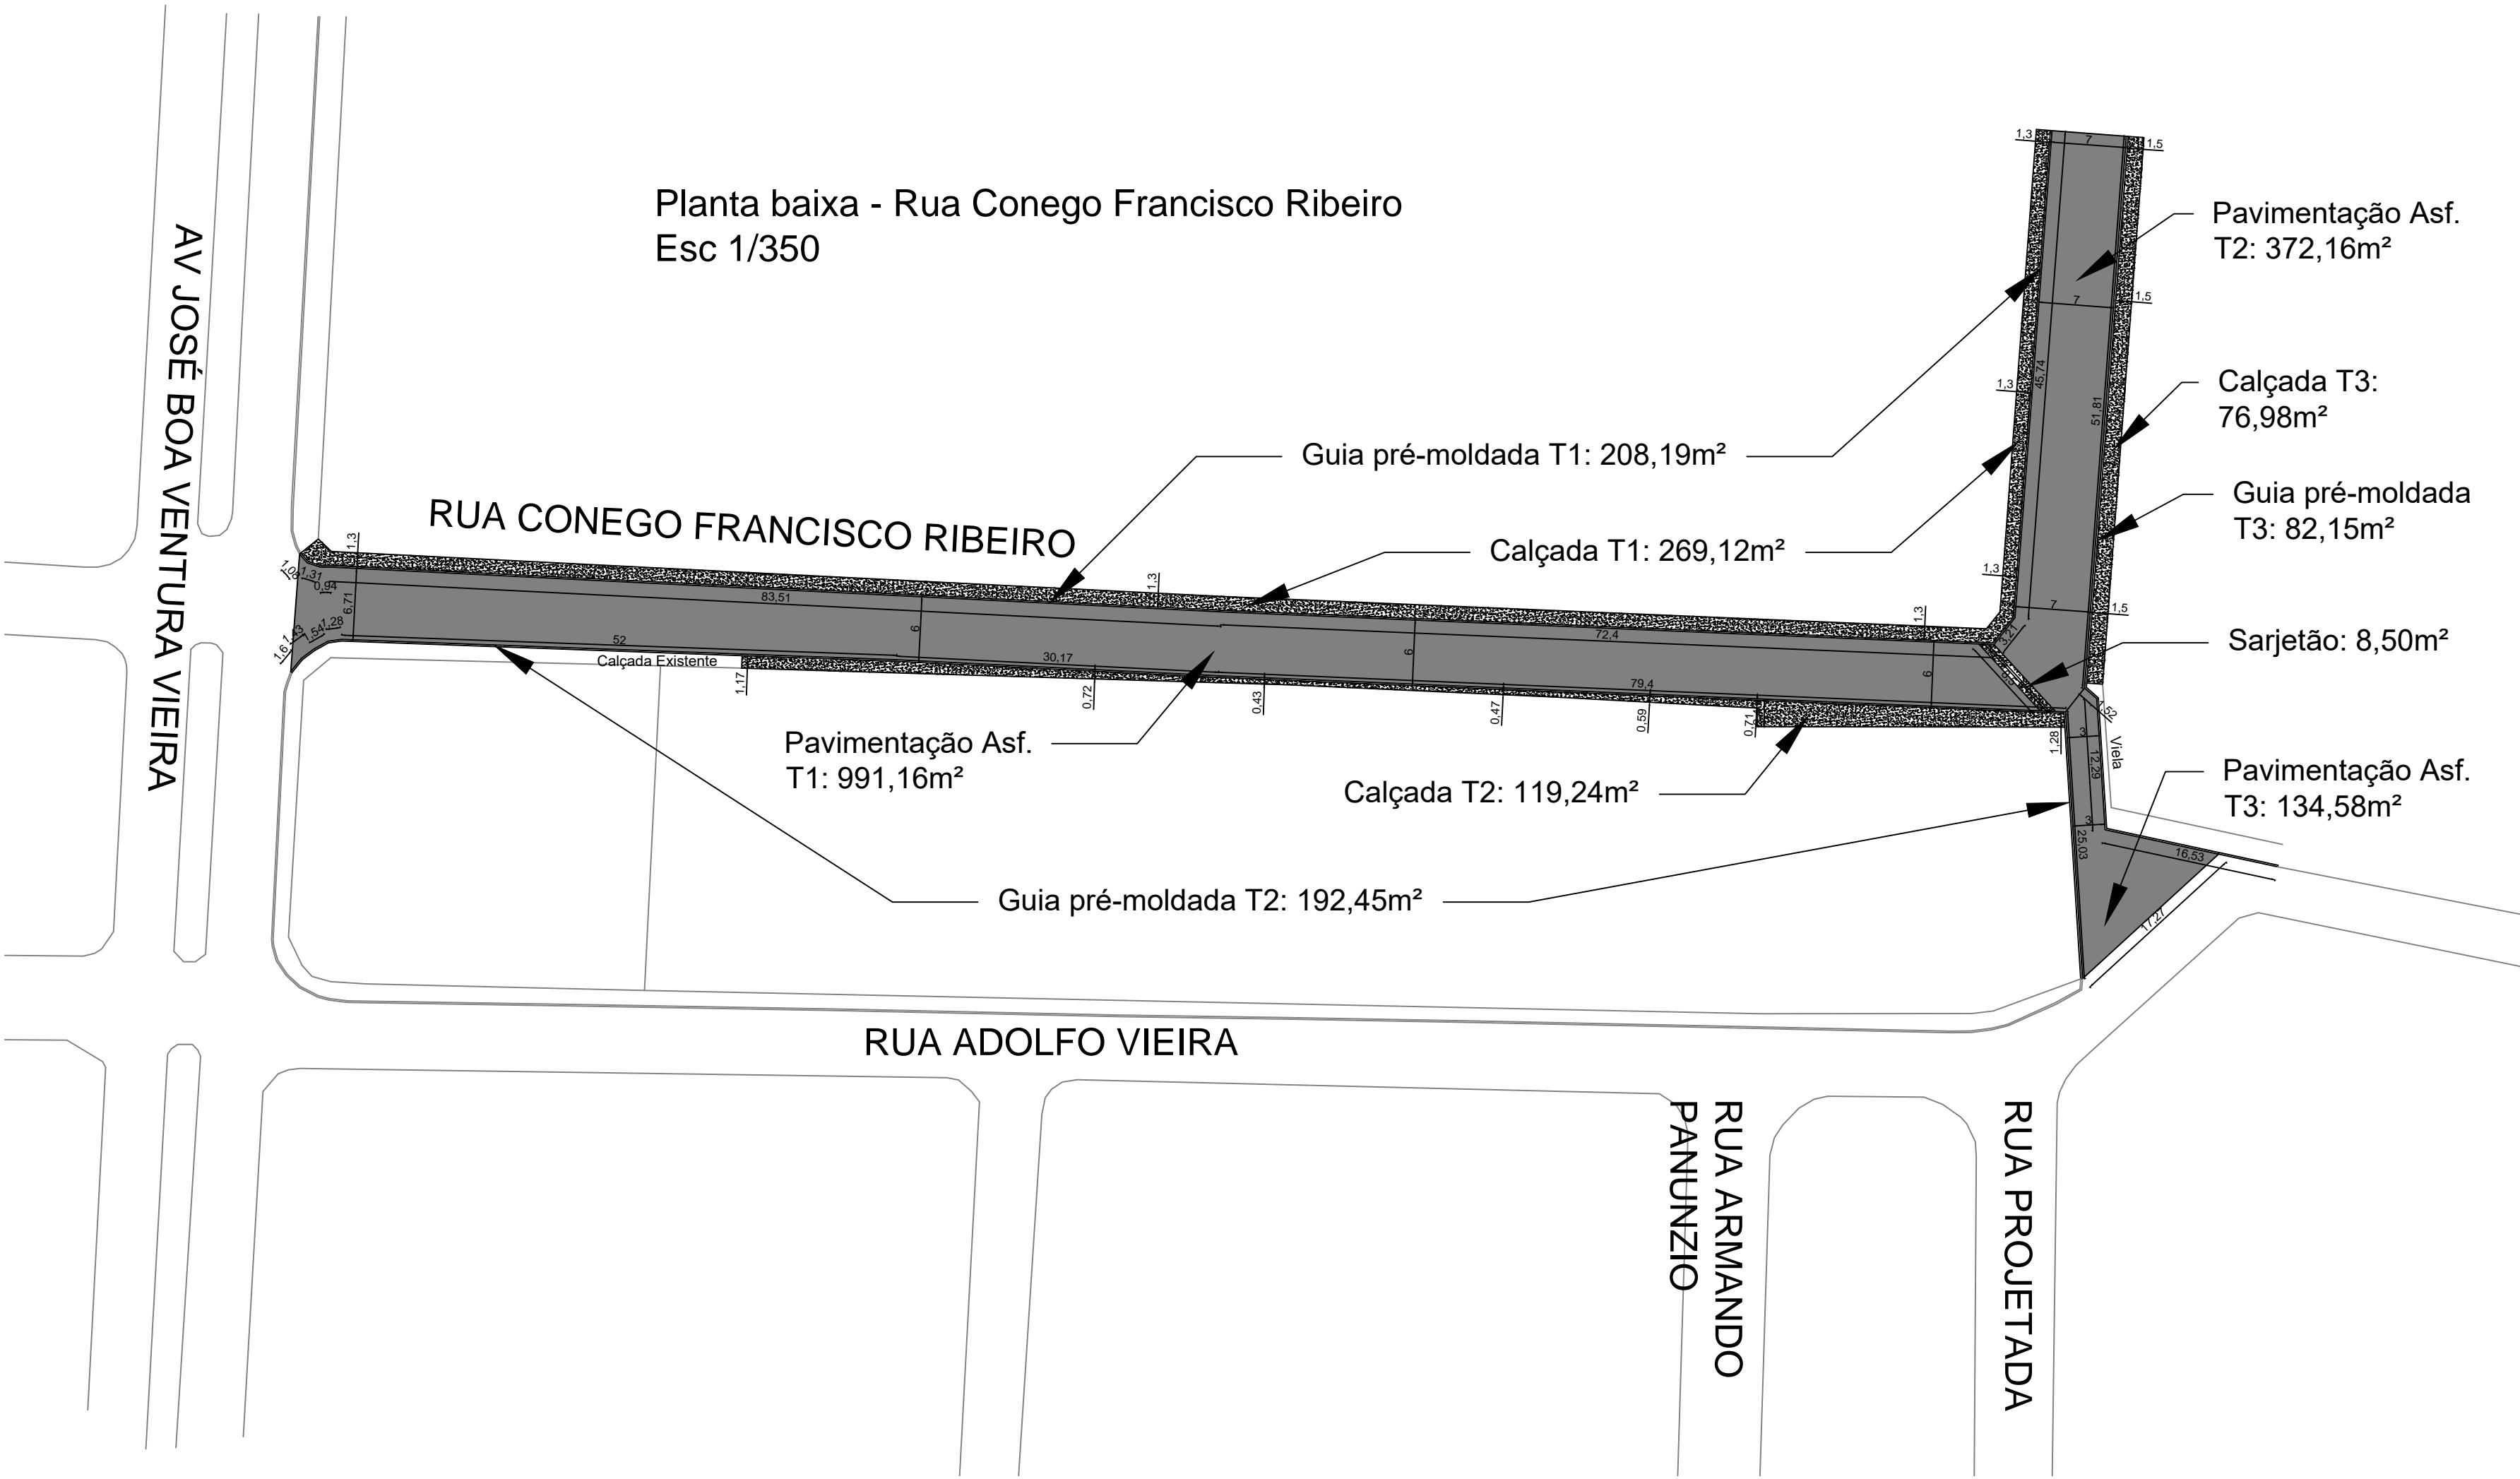




serviço	Guia Pré-Moldad a T1	Guia Pré-Moldad a T2	Guia Pré-Moldad a T3
1	1,08	1,6	51,81
2	1,31	1,43	1,52
3	0,94	1,54	12,29
4	83,51	1,28	16,53
5	72,4	52	
6	3,21	30,17	
7	45,74	79,4	
8		25,03	
total	208,19	192,45	82,15

LEGENDA		
DESENHO	DESCRIÇÃO	QUANTIDADE
	PAVIMENTO (EXISTENTE)	-*-*-
	PAVIMENTO - PROPOSTO	1.497,90m²
	GUIA PRÉ-MOLDADA - PROPOSTA	482,79 m
	CALÇADA - PROPOSTA	465,34 m²

PAVIMENTAÇÃO		CALÇADA		GUIA PRÉ-MOLDADA	
ITEM	QTD	ITEM	QTD	ITEM	QTD
Pavimentação Asf. T1	991,16	Calçada T1	269,12	Guia Pré-Moldada T1	208,19
Pavimentação Asf. T2	372,16	Calçada T2	119,24	Guia Pré-Moldada T2	192,45
Pavimentação Asf. T3	134,58	Calçada T3	76,98	Guia Pré-Moldada T3	82,15
total	1497,90	total	465,34	total	482,79

Corte do Passeio
Esc 1/15

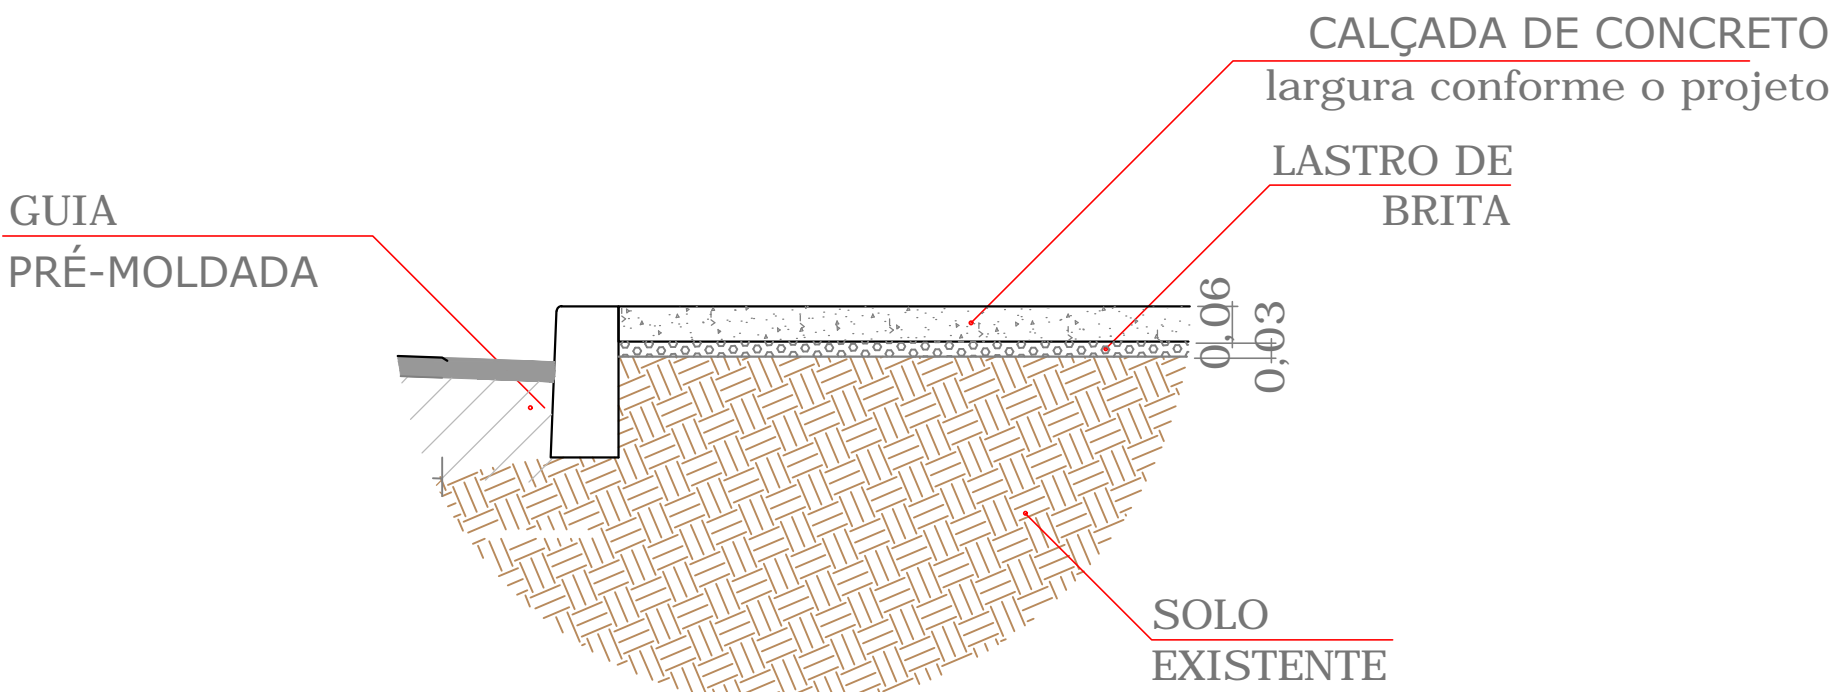

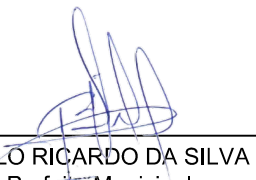 PAULO RICARDO DA SILVA Prefeito Municipal	 Responsável Técnico FELIPE MARQUES DA SILVA Engº Civil - CREA 5062487303
---	---

Prefeitura Municipal de São Miguel Arcanjo SECRETARIA MUNICIPAL DE OBRAS			
ASSUNTO		REVISÃO	
PAVIMENTAÇÃO BAIRRO GRAMADÃO PROJETO BÁSICO DE PAVIMENTAÇÃO - PLANTA BAIXA E PERFIL		00	
LOCAL		FOLHA	
Rua Con Francisco Ribeiro, bairro Gramadão São Miguel Arcanjo-SP		01	
DATA	ESCALA		
20/11/2020	Indicadas		