



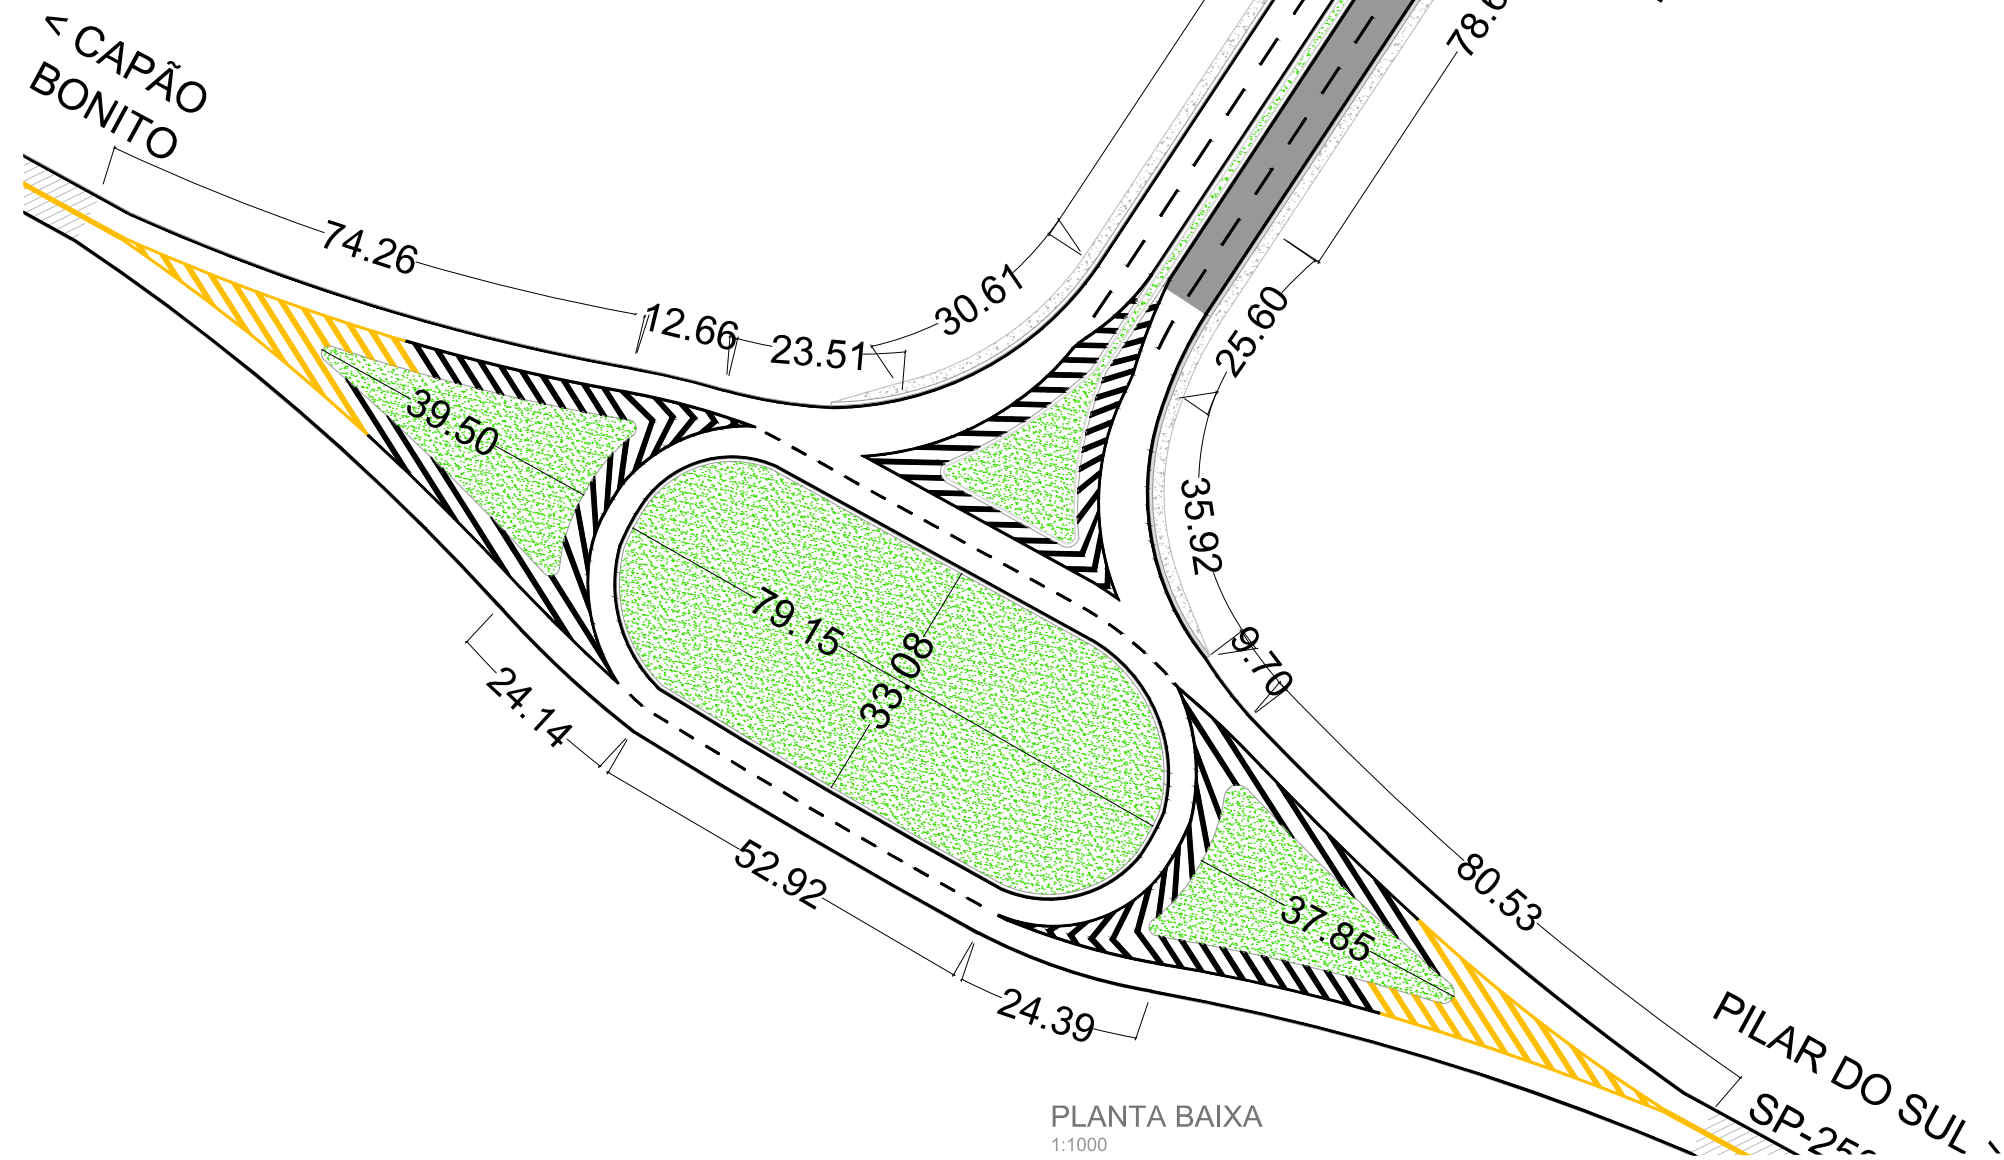

LOCALIZAÇÃO  
S/ ESC

LEGENDA		
DESENHO	DESCRIÇÃO	QUANTIDADE
	PAVIMENTO (EXISTENTE)	-*-*-
	PAVIMENTO - PROPOSTO (CBUQ)	3.382,42 m²
	GUIA E SARJETA EXTRUSADA - PROPOSTA	-*-*-
	CALÇADA - PROPOSTA	772,62 m²
	PLANTIO DE GRAMA - PROPOSTA	-*-*-

DETALHE 3  
S/ ESC

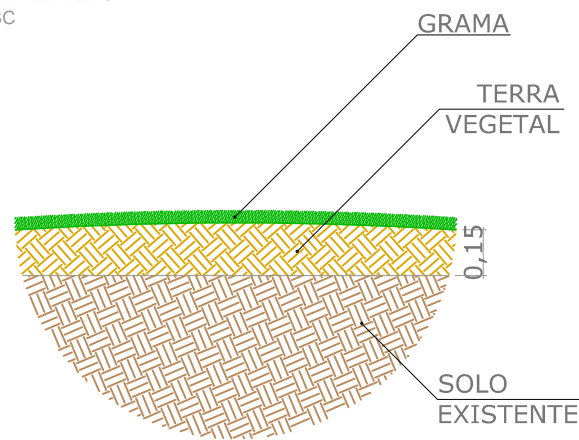

PLANTA BAIXA  
1:1000

DETALHE 2  
S/ ESC

GUIA + SARJETA  
EXTRUSADA

CALÇADA DE CONCRETO  
Fck 20 MPa

LASTRO DE  
BRITA


SOLO  
EXISTENTE

RUA MARECHAL  
COSTA E SILVA

RUA LUIS VÁLIO

AV. JOÃO  
PAULINO DA SILVA

DETALHE 1  
ESC 1:30

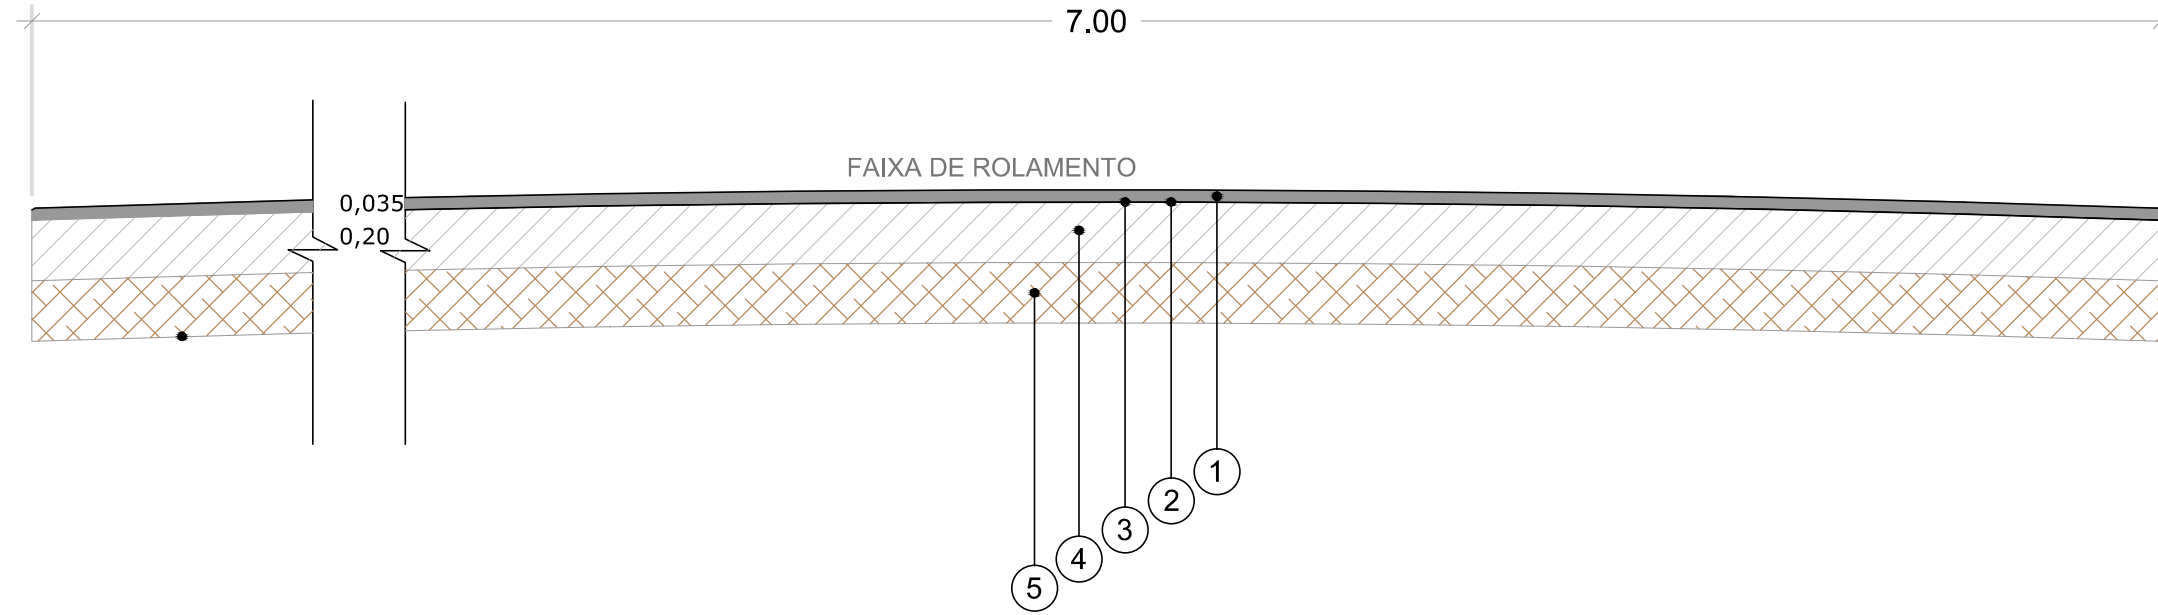

INDICAÇÕES		ESPESURA (m)
1	CAMADA DE ROLAMENTO (CBUQ)	0,035
2	IMPRIMADURA LIGANTE	-*-*-
3	IMPRIMADURA IMPERMEABILIZANTE	-*-*-
4	BASE DE SOLO BRITA	0,20
5	SUB-LEITO	-*-*-

GUIA + SARJETA EXTRUSADA  
DETALHE 02

CALÇADA DE CONCRETO  
DETALHE 02

DETALHE 01

GUIA + SARJETA EXTRUSADA  
DETALHE 02

CANTEIRO CENTRAL  
DETALHE 03


GUIA + SARJETA EXTRUSADA  
DETALHE 02

DETALHE 01

GUIA + SARJETA EXTRUSADA  
DETALHE 02

CALÇADA DE CONCRETO  
DETALHE 02

CORTE A-A  
ESC 1:50

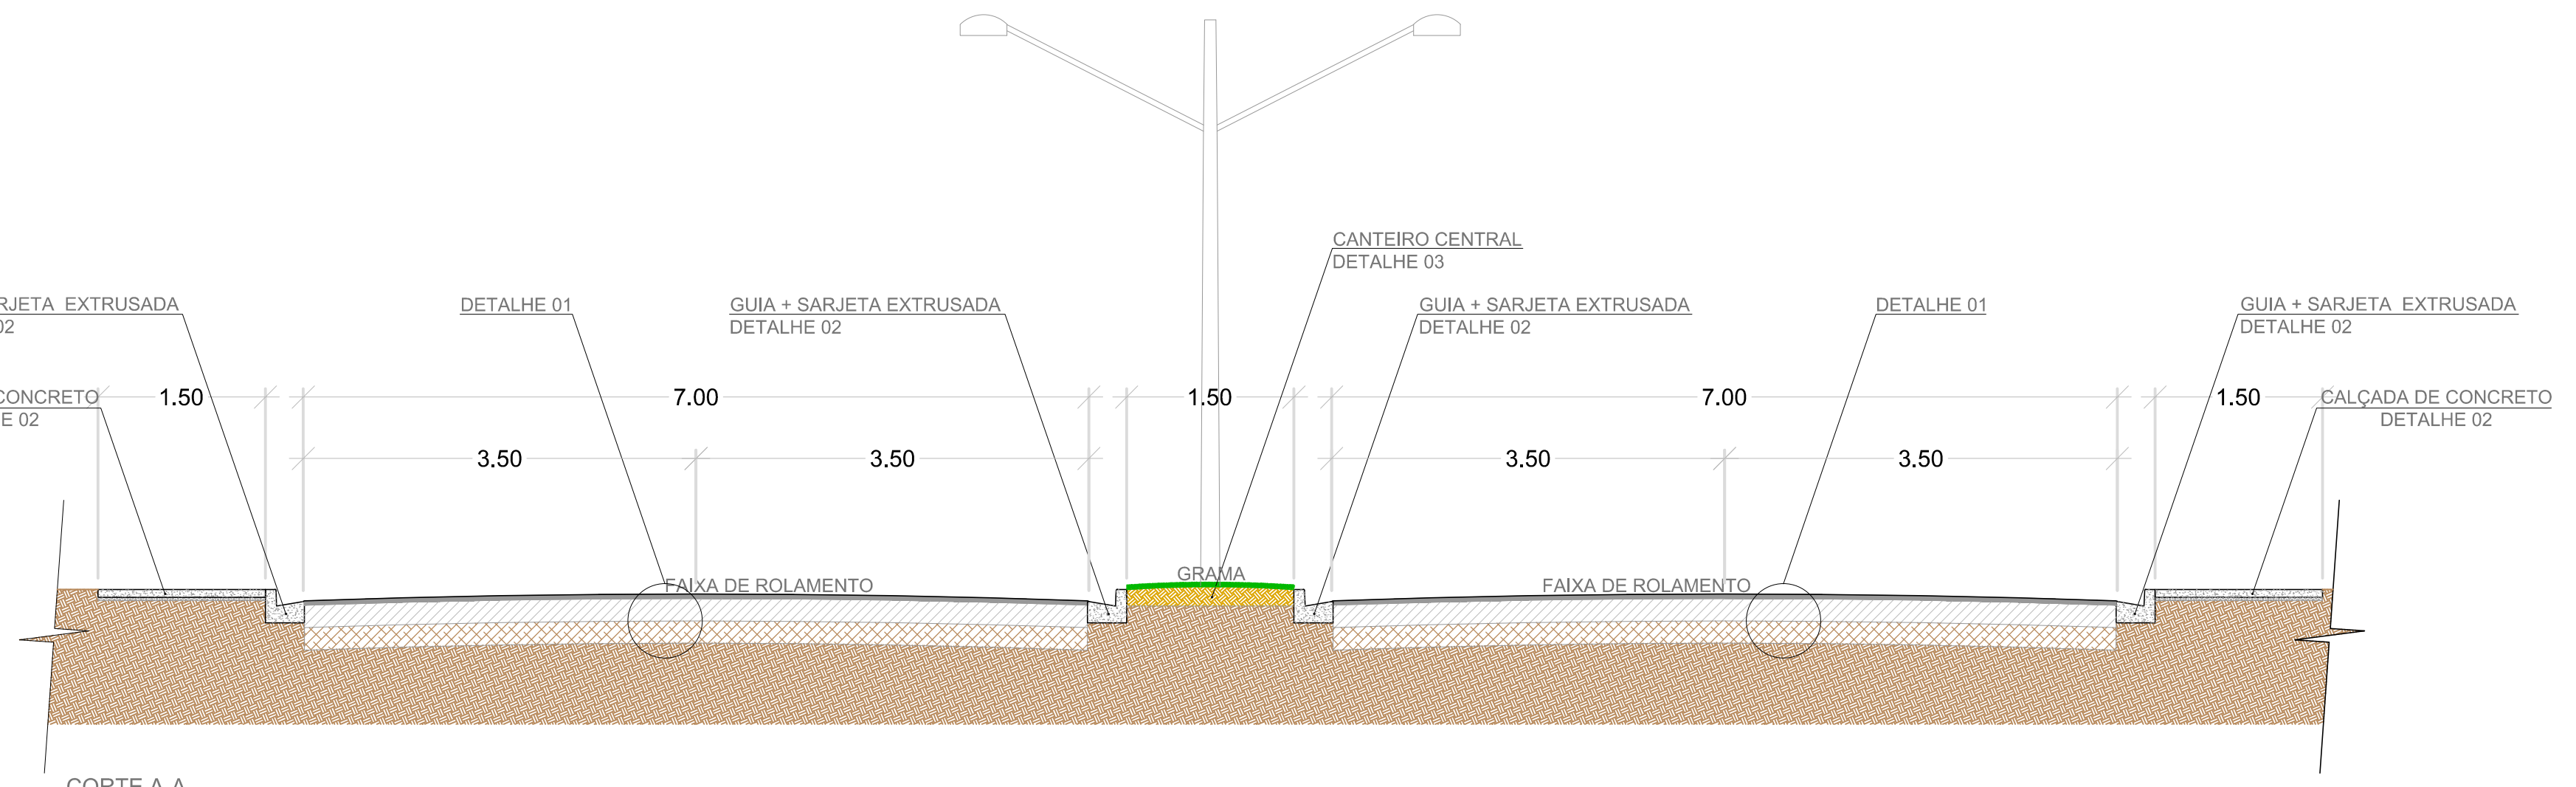

Obs: Os serviços referentes a drenagem, rede de abastecimento de água e rede coletora de esgoto serão por conta da prefeitura.



Prefeitura Municipal de São Miguel Arcanjo  
SECRETARIA MUNICIPAL DE OBRAS E SERVIÇOS

Secretaria de Planejamento e Desenvolvimento Regional

REVISÃO  
00

ASSUNTO  
PROJETO BÁSICO DE PAVIMENTAÇÃO - PLANTA BAIXA E PERFIL

FOLHA

LOCAL  
Av. João Paulino da Silva, faixa sentido rodovia - centro

DATA  
18/02/2015

ESCALA  
Indicadas

DESENHO  
Eng. Aleksander Chaves dos Santos - Crea 5062233697

Tsuoshi José Kodawara  
Prefeito Municipal

Responsável Técnico  
Aleksander Chaves dos Santos  
Engº Civil - CREA 5062233697  
ART 92221220150138770