




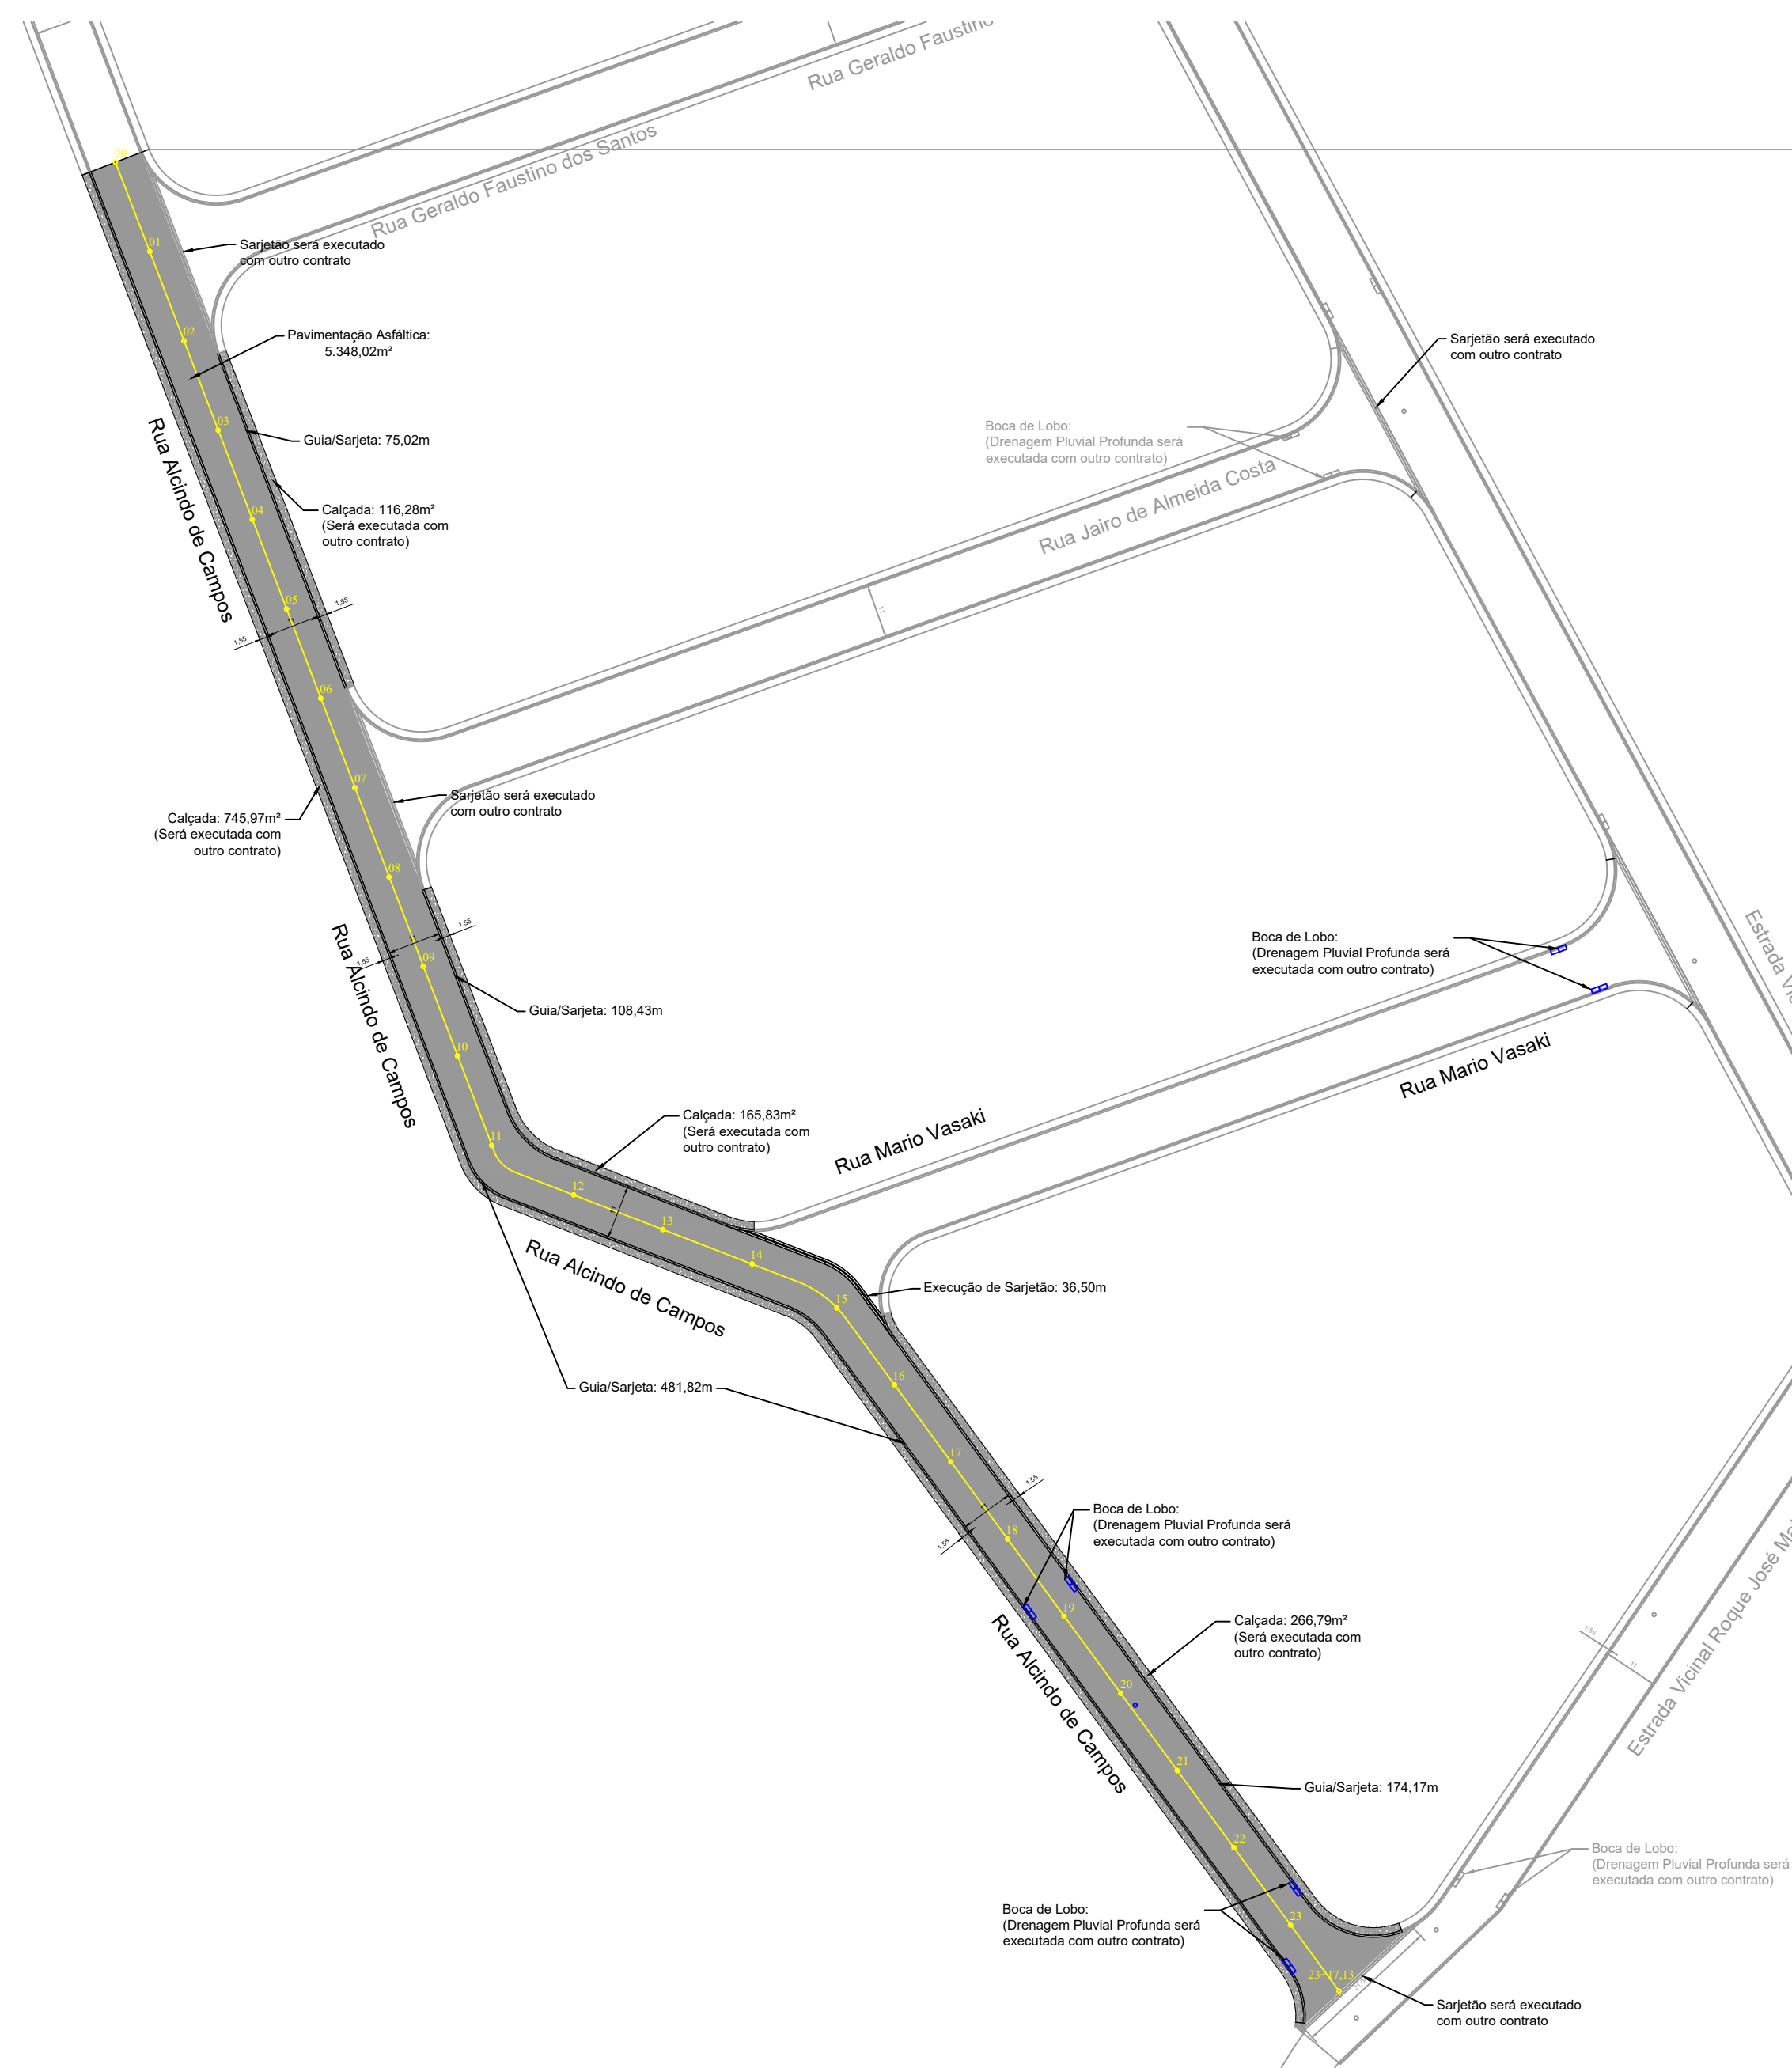

Planta baixa da Pavimentação Asfáltica- sem imagem aérea
Esc 1/750

[illegible]

	LOCAL DA PAVIMENTAÇÃO
--	-----------------------

LEGENDA		
DESENHO	DESCRIÇÃO	QUANTIDADE
	PAVIMENTO (EXISTENTE)	0,00 m²
	PAVIMENTO - PROPOSTO	5.348,02m²
	GUIA E SARJETA EXTRUSADA - PROPOSTA	839,44m
	CAÇADA - Será executada com recursos municipais.	1.294,87m

Technical drawing of a road cross-section showing layers: CALÇADA DE CONCRETO (concrete pavement), LASTRO DE BRITA (grit base), and a subgrade. Dimensions include 0,07, 0,05, 0,05, 0,20, 0,25, 0,45, and a width of "largura indicada na planta baixa".

INDICAÇÕES		ESPESUR (m)
1	CAMADA DE ROLAMENTO (Pavimentação Asfáltica)	0,05
2	Imprimadura Ligante	-,-,-
3	Base de Brita Graduada	0,20
4	Preparo do SUB-LEITO	0,25
5	Solo Existente	-,-,-