



DETALHES VIAS

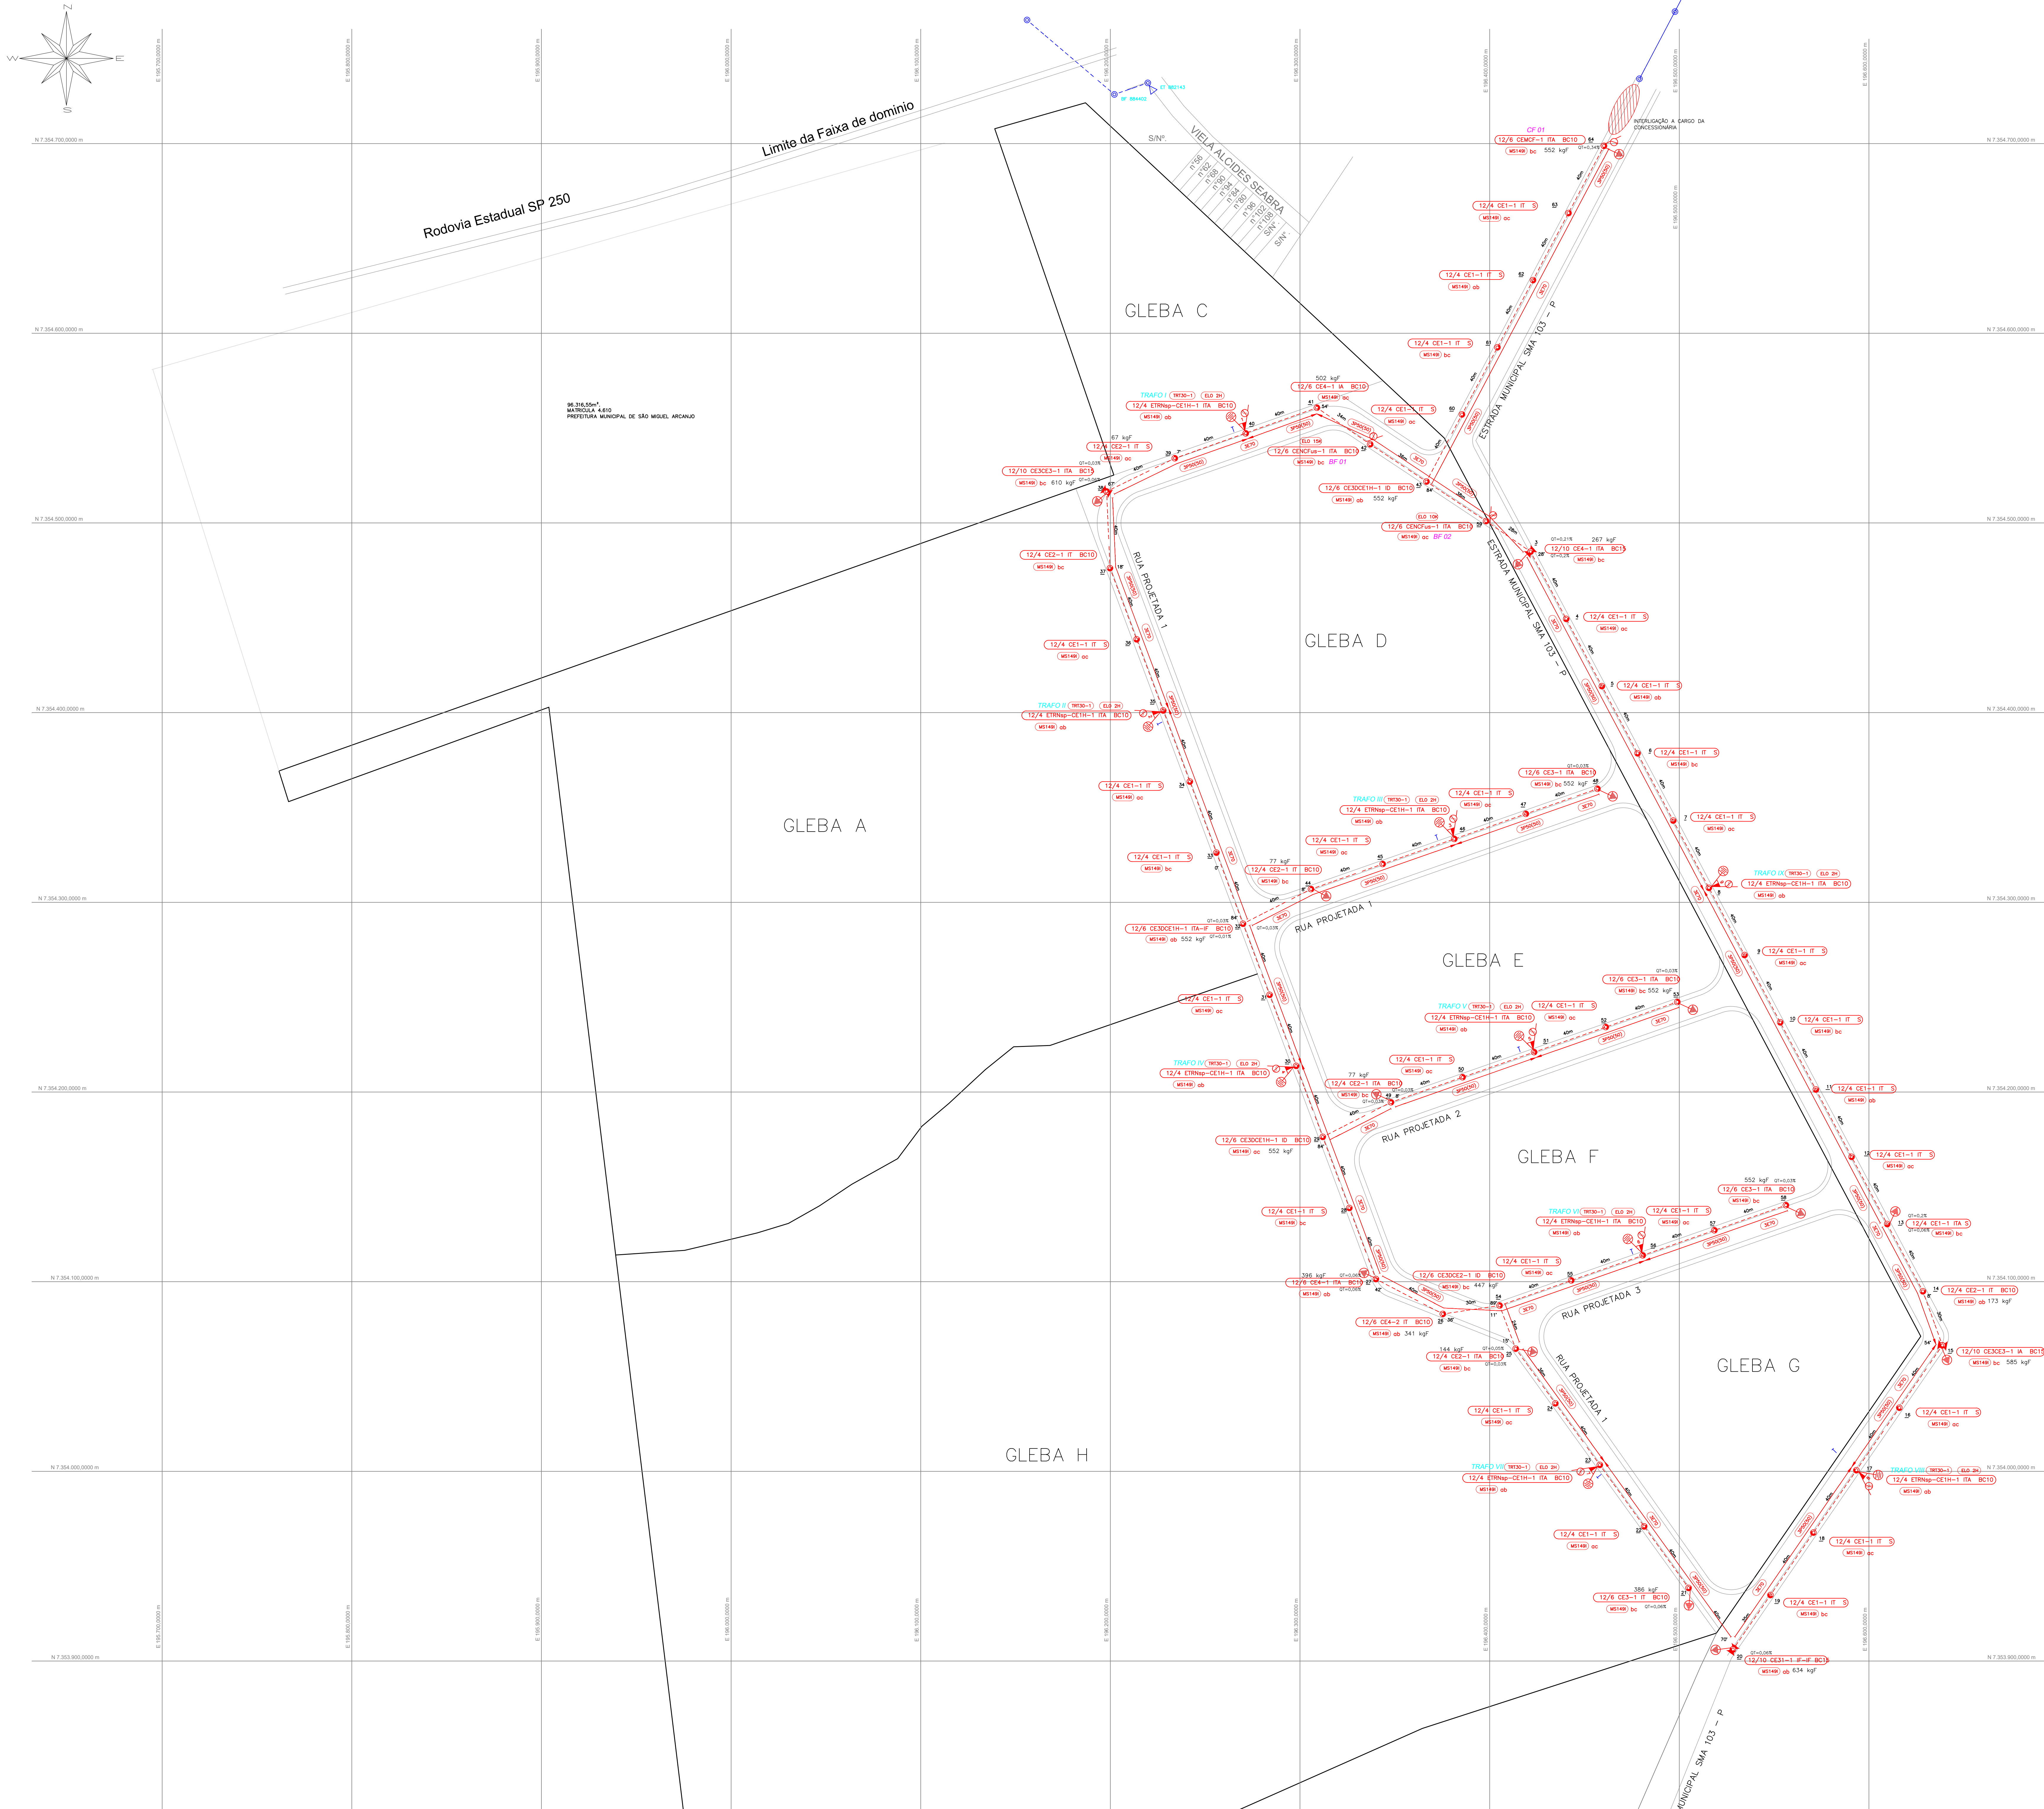

DETALHES VIAS

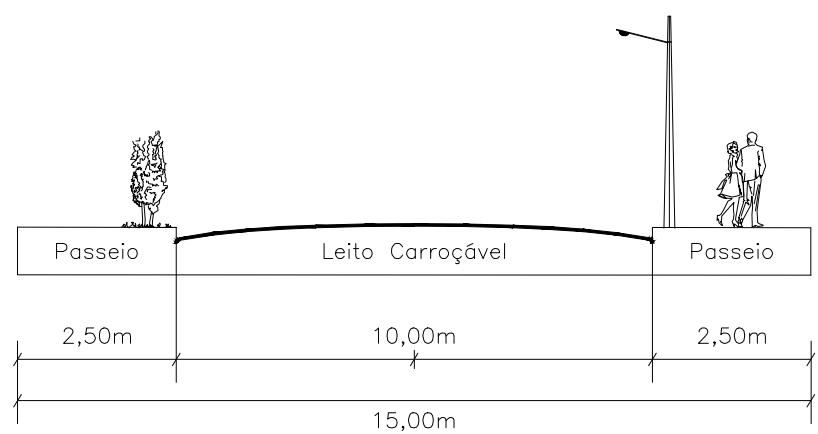

PLANTA DE SITUAÇÃO


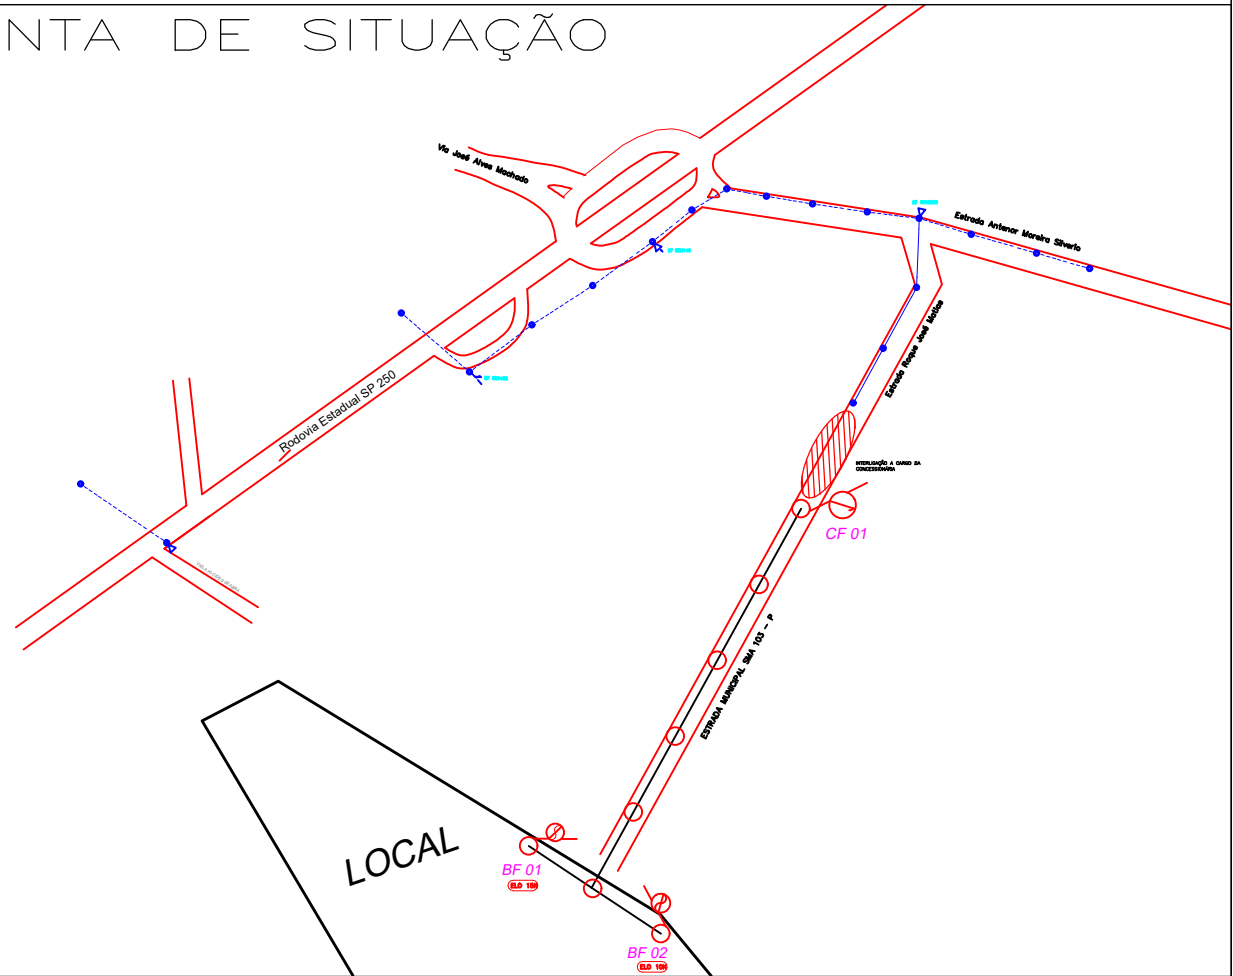


DIAGRAMA UNIFILAR

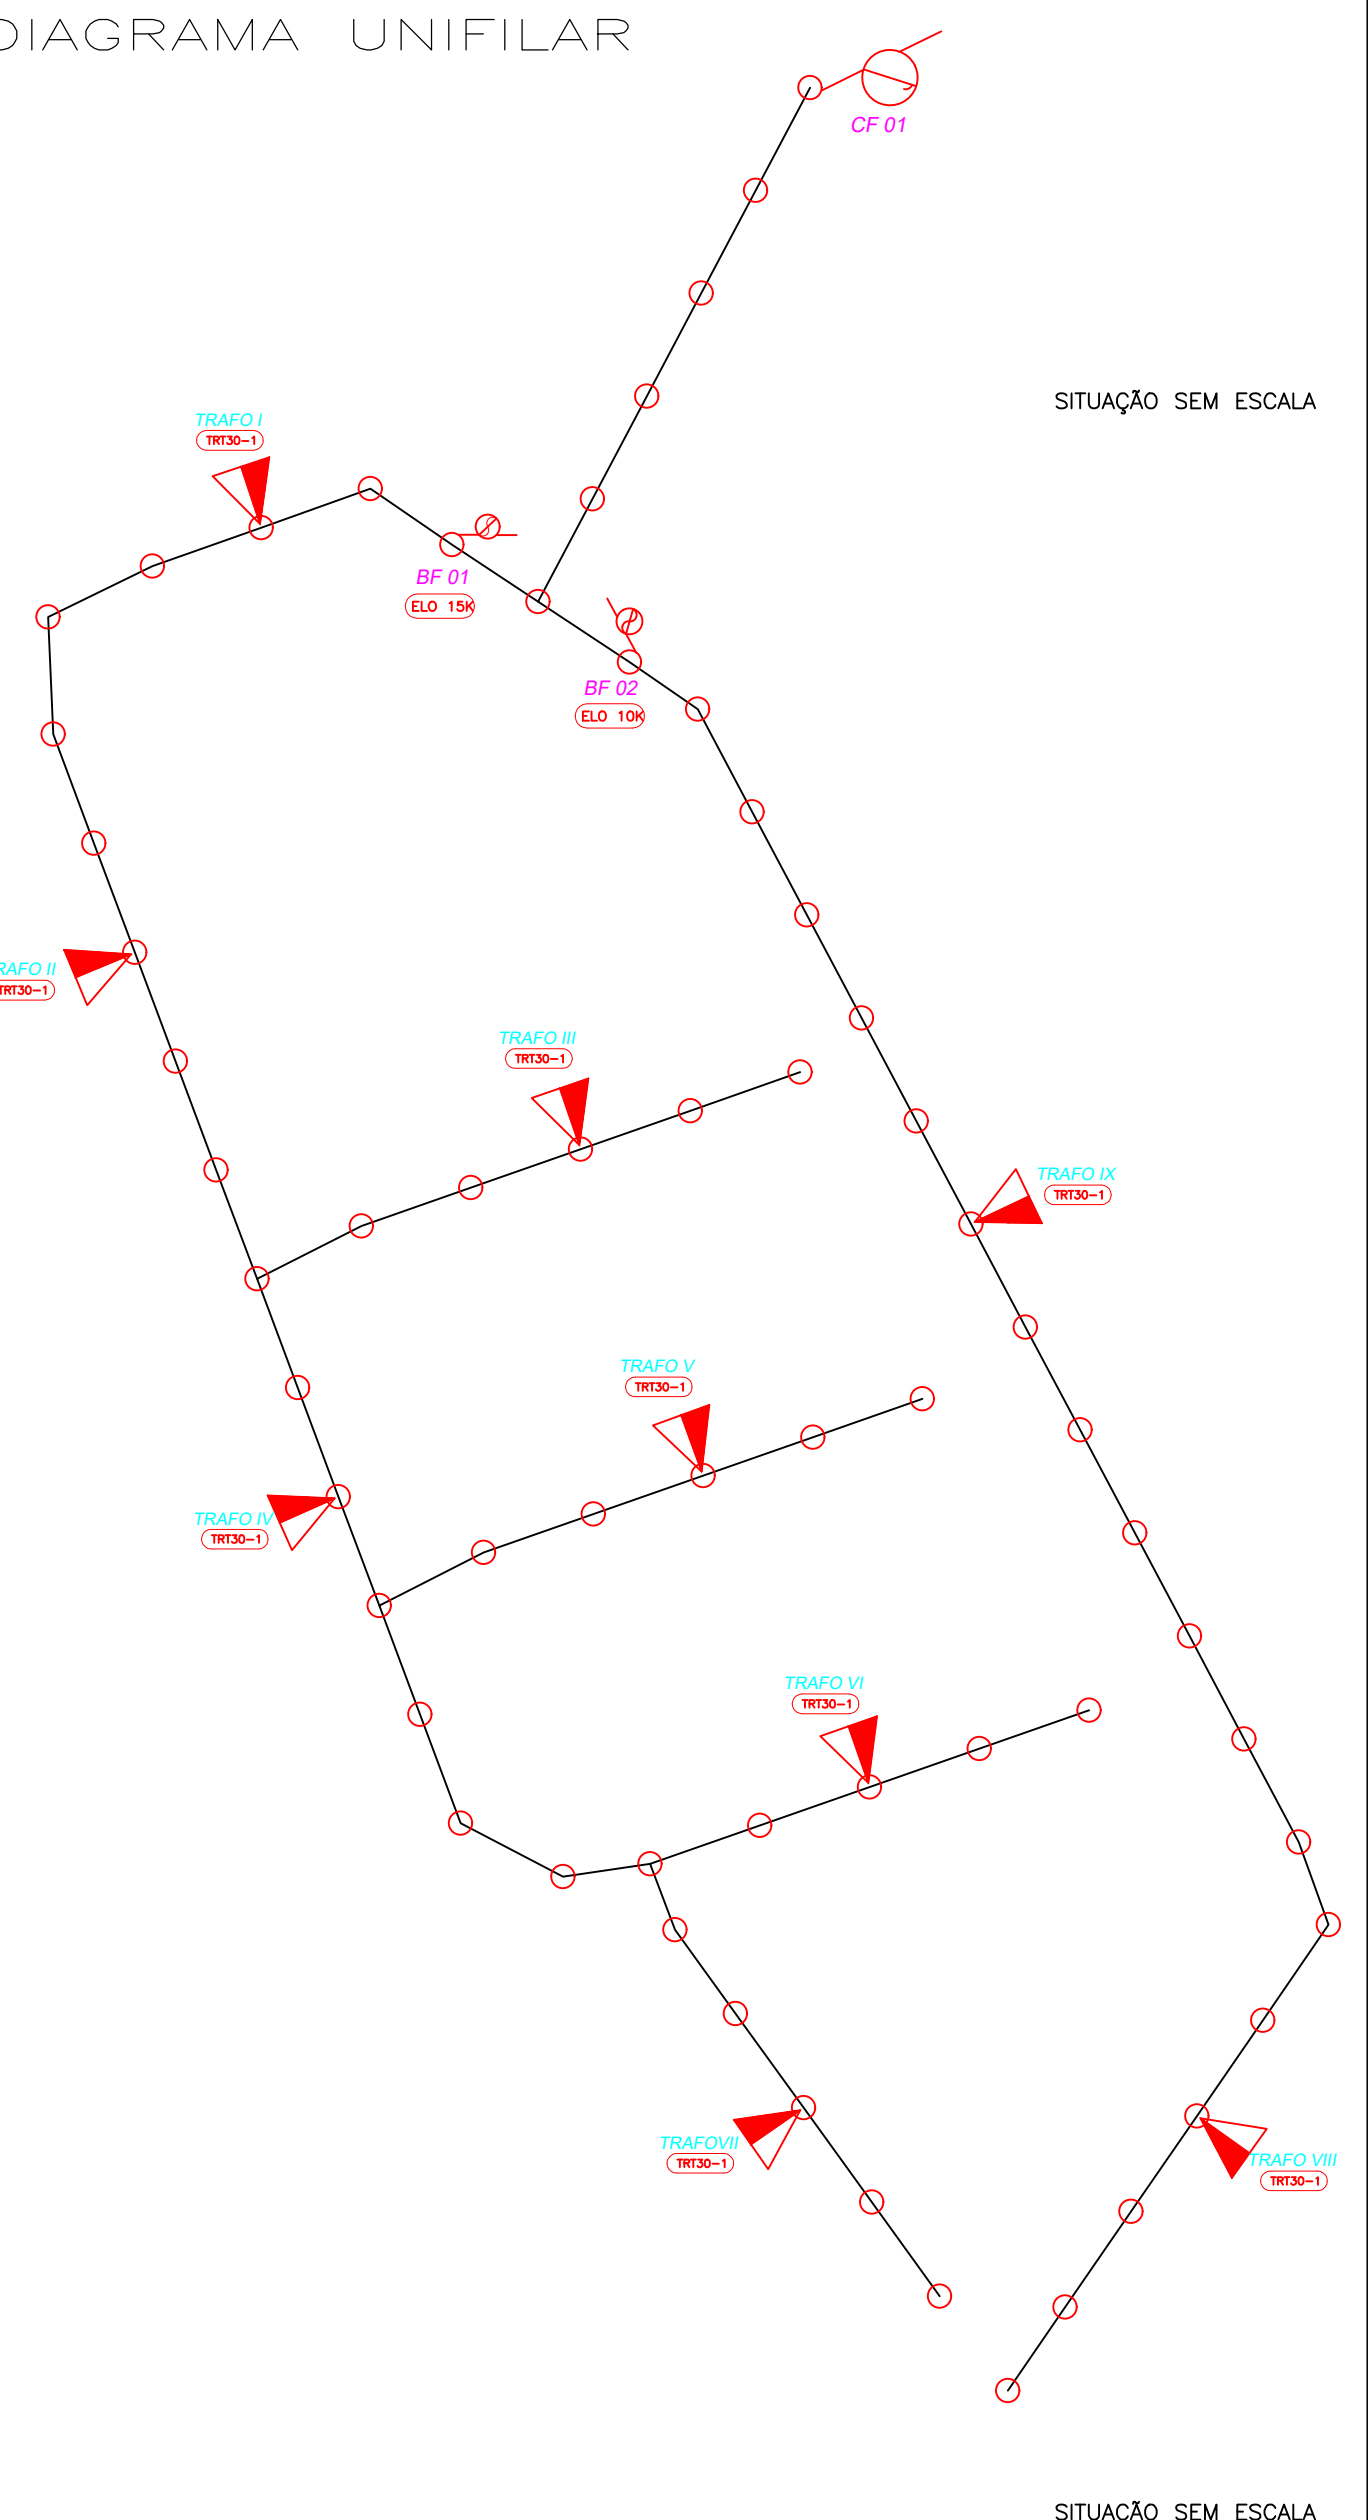

LEGENDA	
	TAG IP - LUMINÁRIA INTEGRADA LED 100W Ø 150x115 - GED 14690
	TAG CARO (NESTE CASO CABO QUADRUPLEX 3x1x120+70mm²)
	TAG POSTE (NESTE CASO, POSTE CIRCULAR 8m/200 Kg² E ESTRUTURA SECUNDÁRIA FIM DE LINHA)
	CHAVE FUSÍVEL / FACA
	PARA-RAIOS
	POSTE CIRCULAR DE CONCRETO
	ESTAÇÃO TRANSFORMADORA TRIFÁSICA
	LIGAÇÃO DE CONSUMIDOR
	REDE PRIMÁRIA A INSTALAR (CABO PRIMÁRIO XLPE 15kV 70mm²)
	FIM DE LINHA
	ÂNGULO (queda de tensão na final do circuito)
	INTERLIGAÇÃO A CARGO DA CONCESSIONÁRIA
	REDE SECUNDÁRIA A INSTALAR (CABO QUADRUPLEX 3x1x25+35mm² 0,6-1kV)
	REDE SECUNDÁRIA A INSTALAR (CABO QUADRUPLEX 3x1x50+50mm² 0,6-1kV)
	REDE SECUNDÁRIA A INSTALAR (CABO QUADRUPLEX 3x1x70+70mm² 0,6-1kV)
	REDE SECUNDÁRIA A INSTALAR (CABO QUADRUPLEX 3x1x120+70mm² 0,6-1kV)
	CABO DE ALUMÍNIO NU 1/0 CA
	CHAVE FACA 630 A
	TOPO ABERTO
	FLY-TAP
	200 kgf
	ESFORÇO MECÂNICO RESULTANTE
	SENTIDO ESFORÇO MECÂNICO
	BASE CONCRETADA

Proj. Elétrico: Iluminação e distribuição	
TÍTULO: DISTRITO INDUSTRIAL PROPRIETÁRIO: MUNICÍPIO SÃO MIGUEL ACANJO ENDEREÇO: ESTRADA MUNICIPAL SMA 103-P SÃO MIGUEL ARCANJO-SP	ESCALA: indicada FOLHA: 1/1

PROP.:
MUNICÍPIO SÃO MIGUEL ARCANJO

DATA: 26/01/2022