

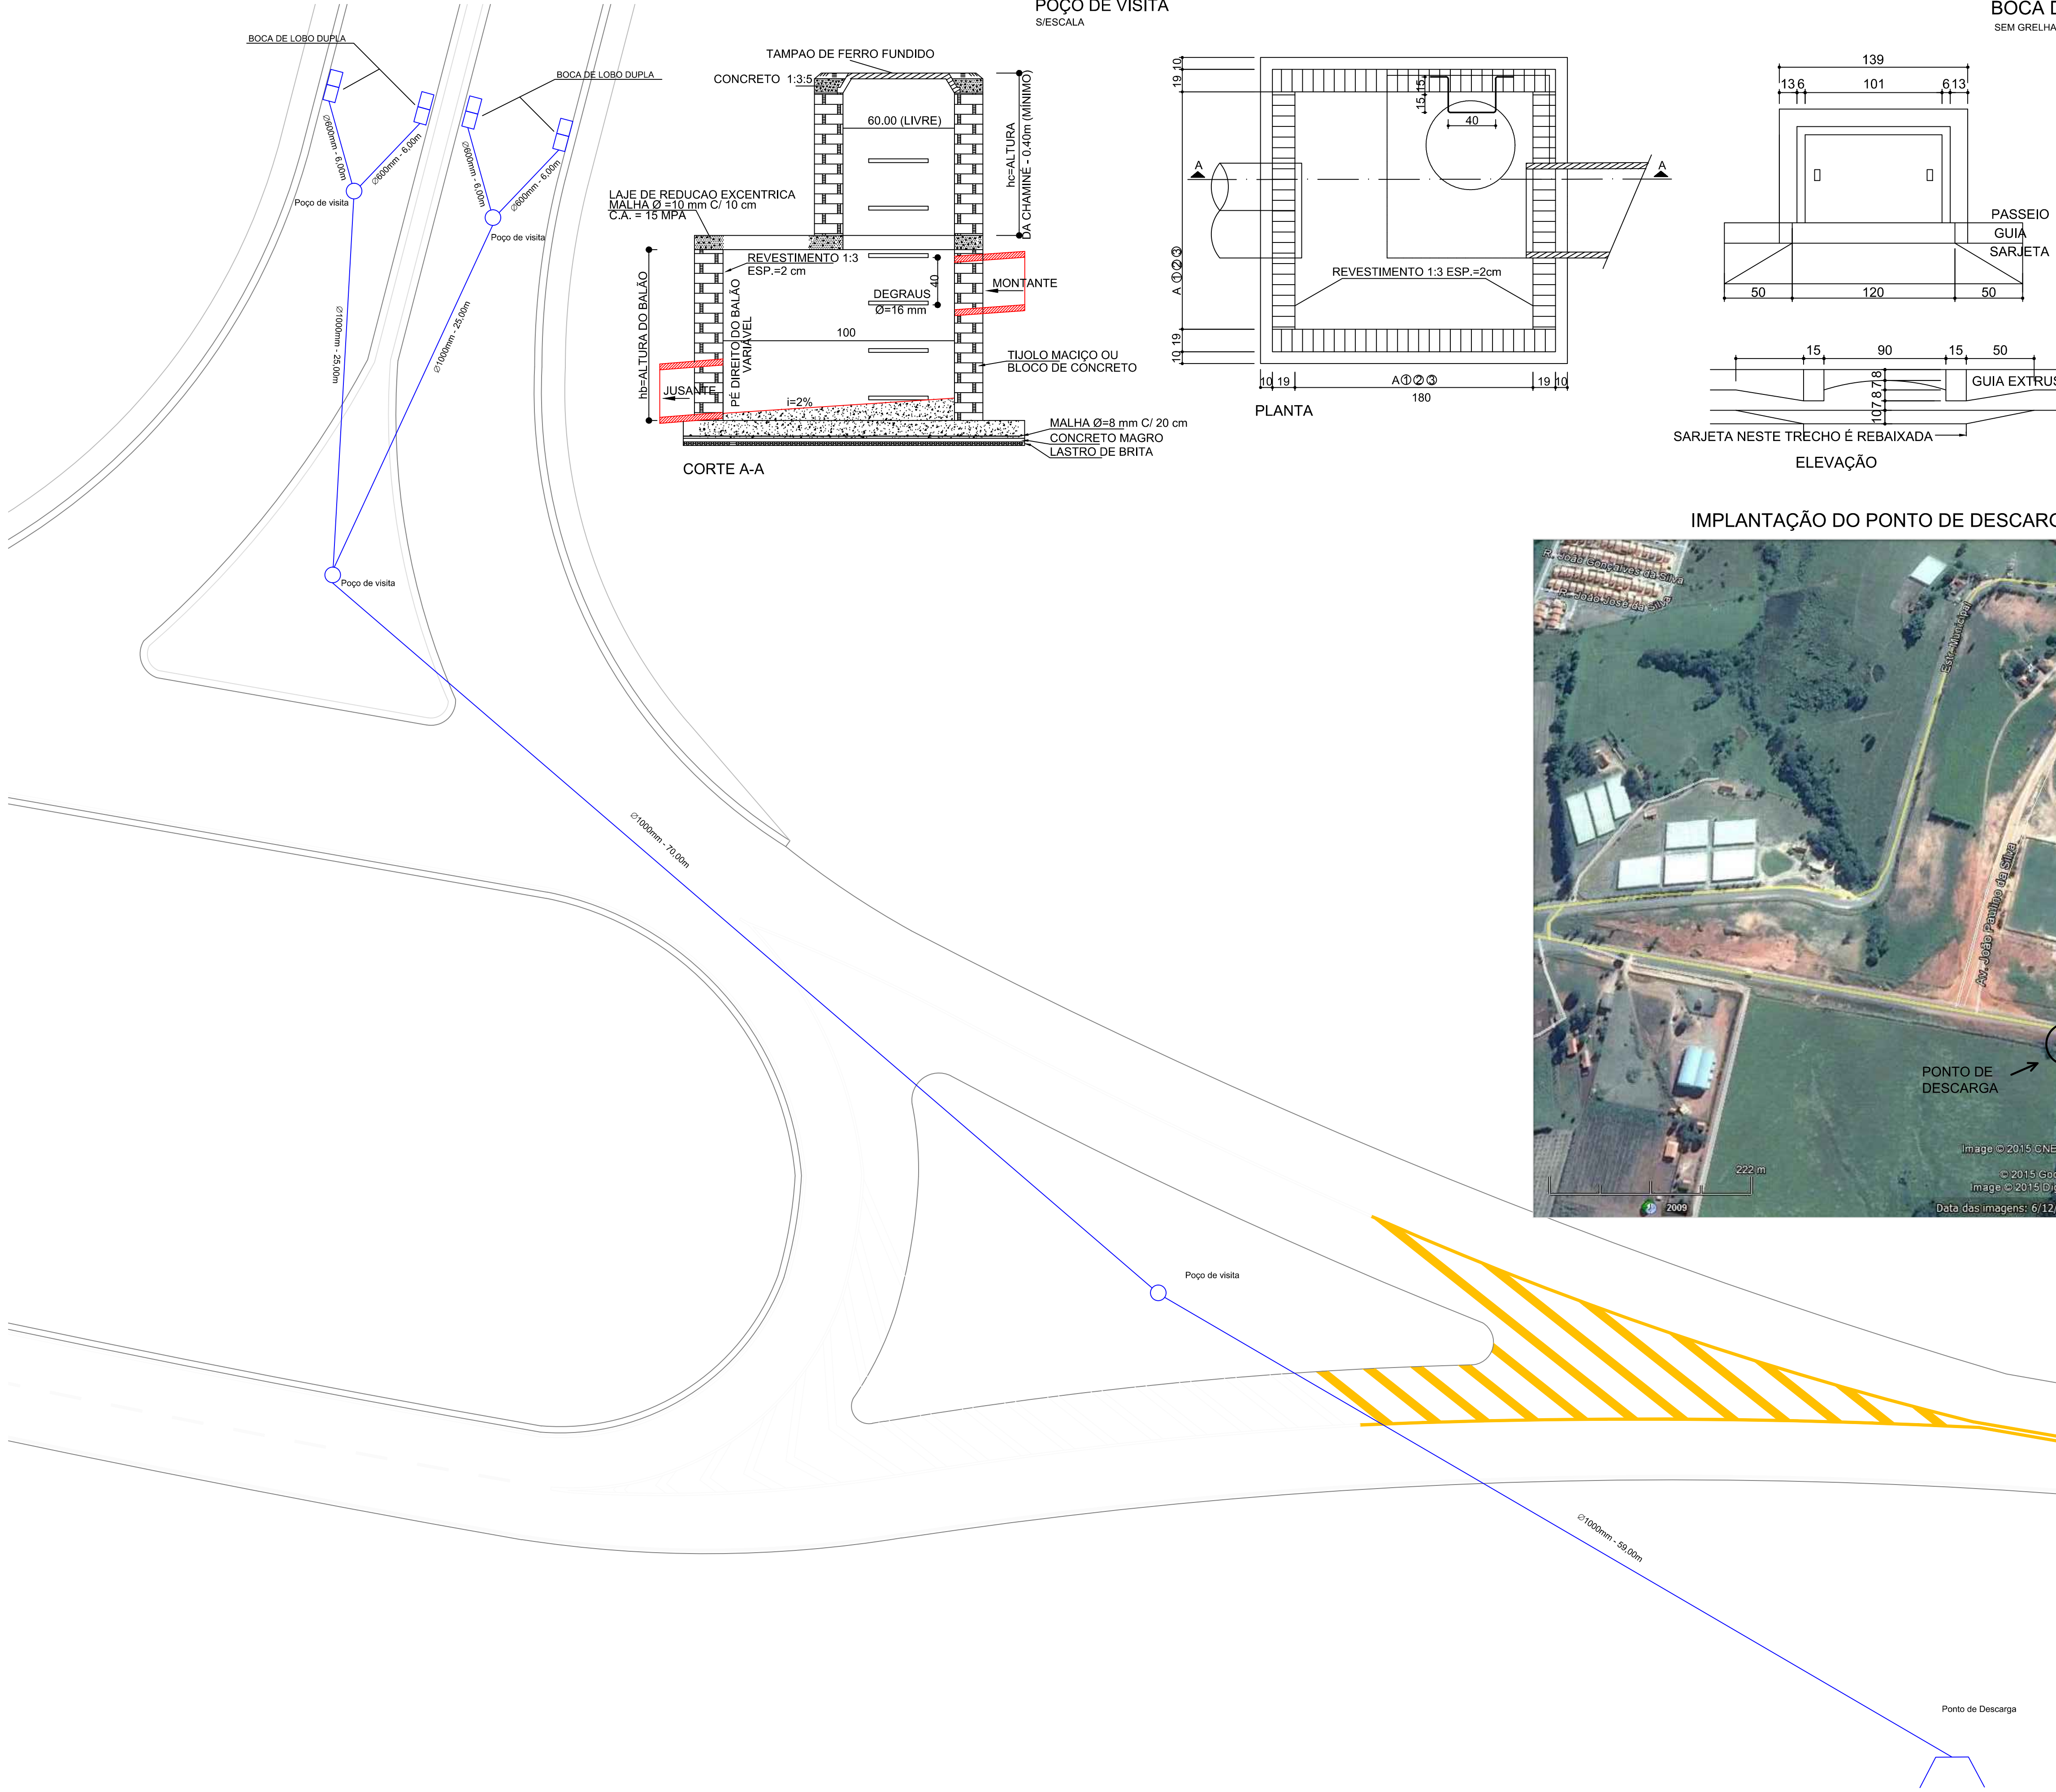




PLANTA BAIXA - DRENAGEM  
s/escala

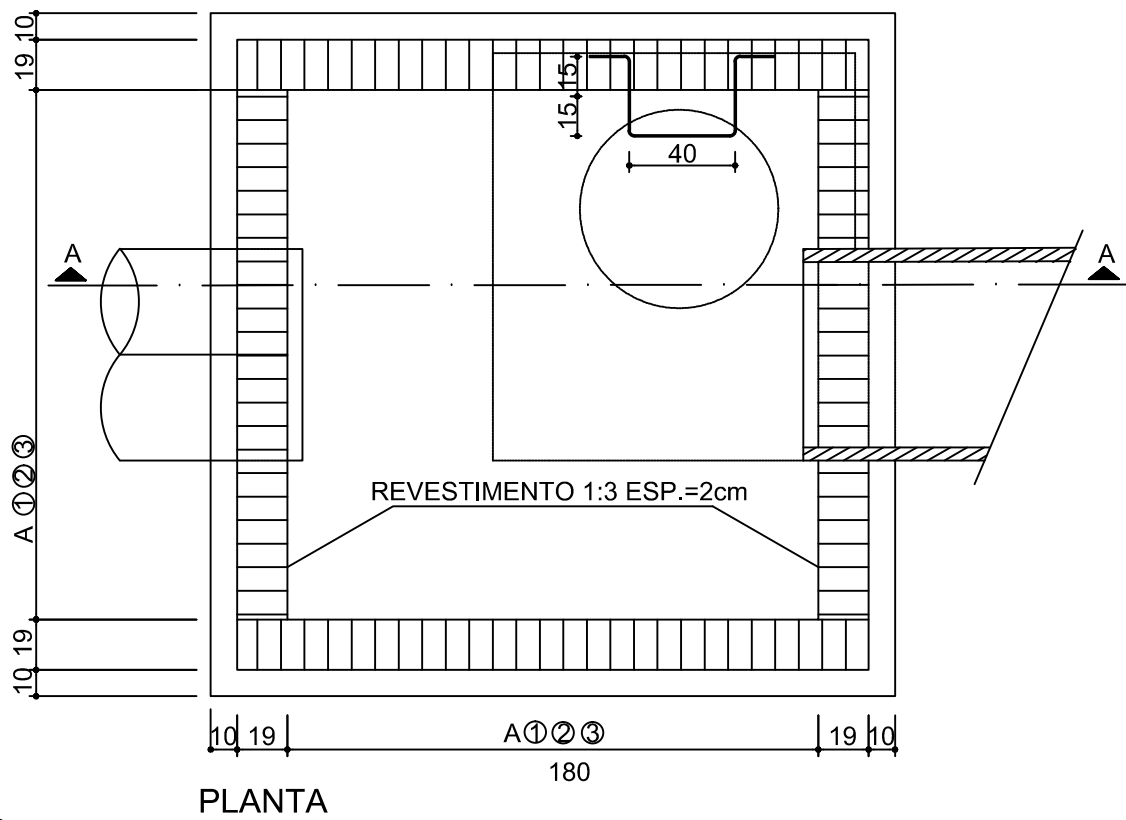

POÇO DE VISITA  
S/ESCALA

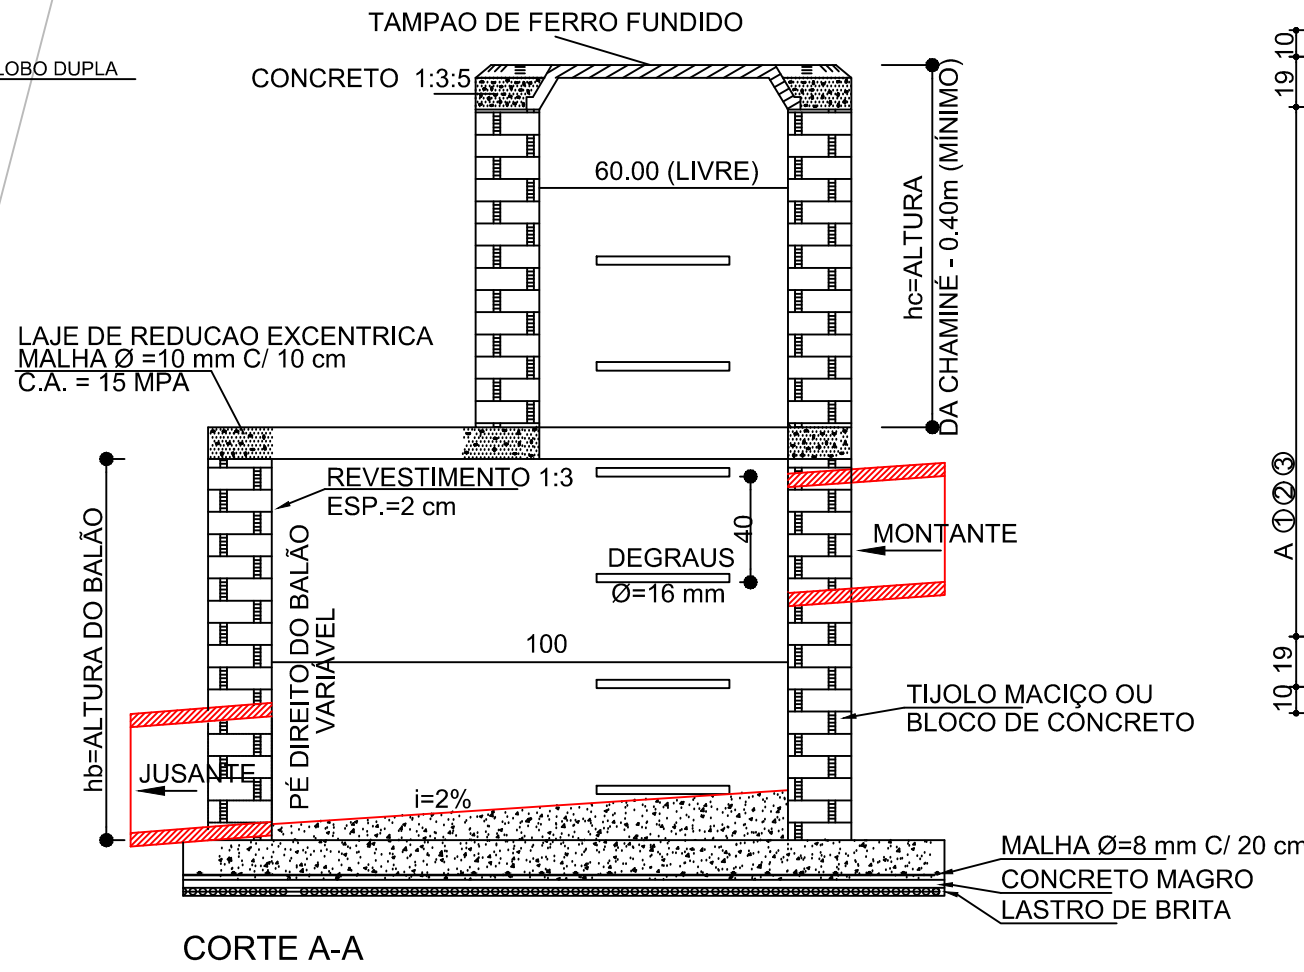

BOCA DE LOBO  
SEM GRELHA

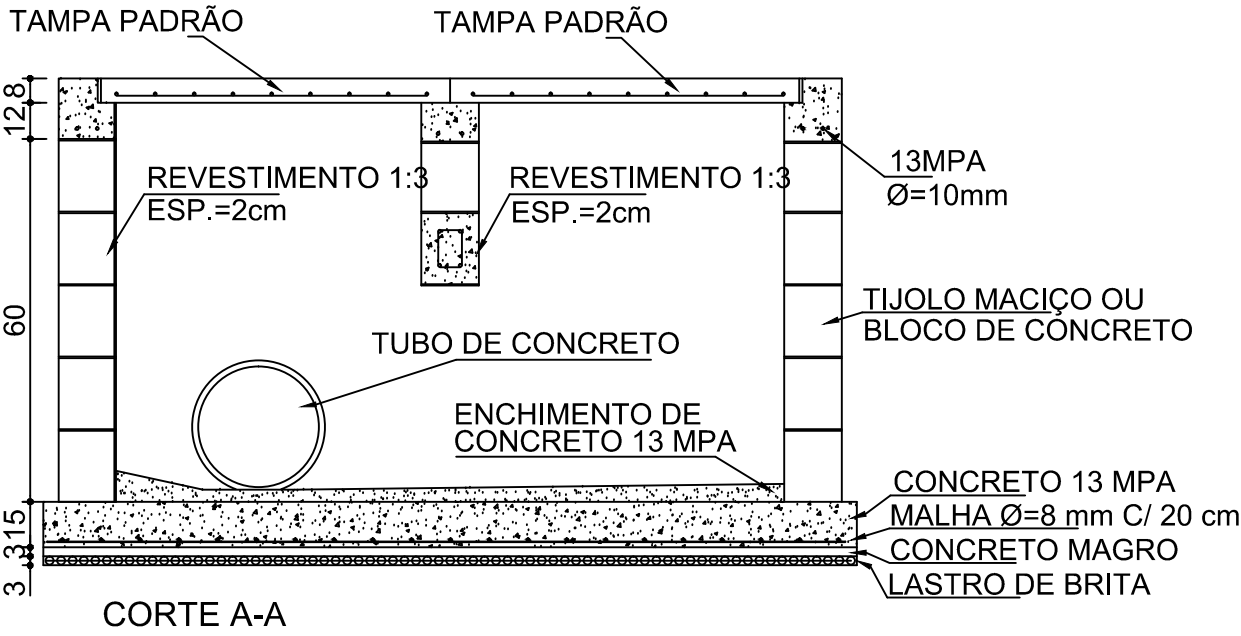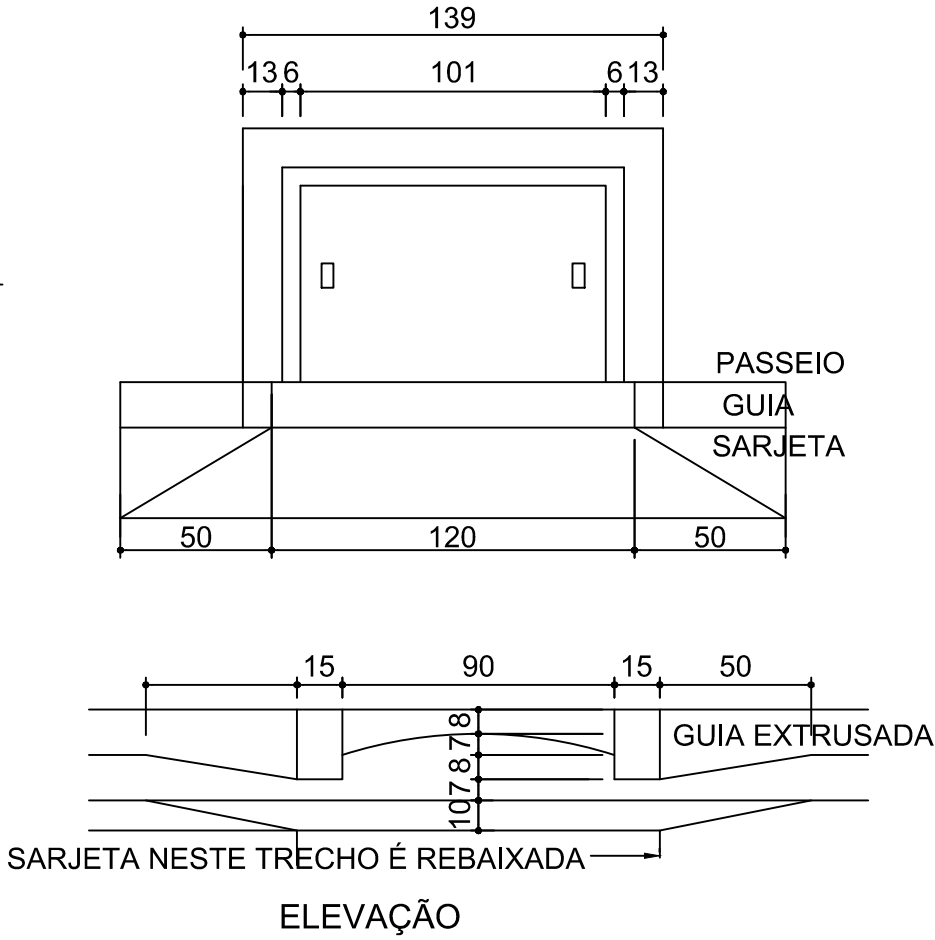

IMPLANTAÇÃO DO PONTO DE DESCARGA



Tsuoshi José Kodawara Prefeito Municipal	Responsável Técnico Aleksander Chaves dos Santos Engº Civil - CREA 5062233697 ART 92221220150138770
---------------------------------------------	---

 <b>Prefeitura Municipal de São Miguel Arcanjo</b> SECRETARIA MUNICIPAL DE OBRAS E SERVIÇOS		
Secretaria de Planejamento e Desenvolvimento Regional PROGRAMA		REVISÃO 00
ASSUNTO PROJETO BÁSICO DE PAVIMENTAÇÃO - DRENAGEM		FOLHA
LOCAL Av. João Paulino da Silva.		01
DATA 17/11/2015	ESCALA S/ESCALA	
DESENHO Rodolfo Kenji Espírito Santo		