



Planta baixa - SINALIZAÇÃO
Esc 1/350

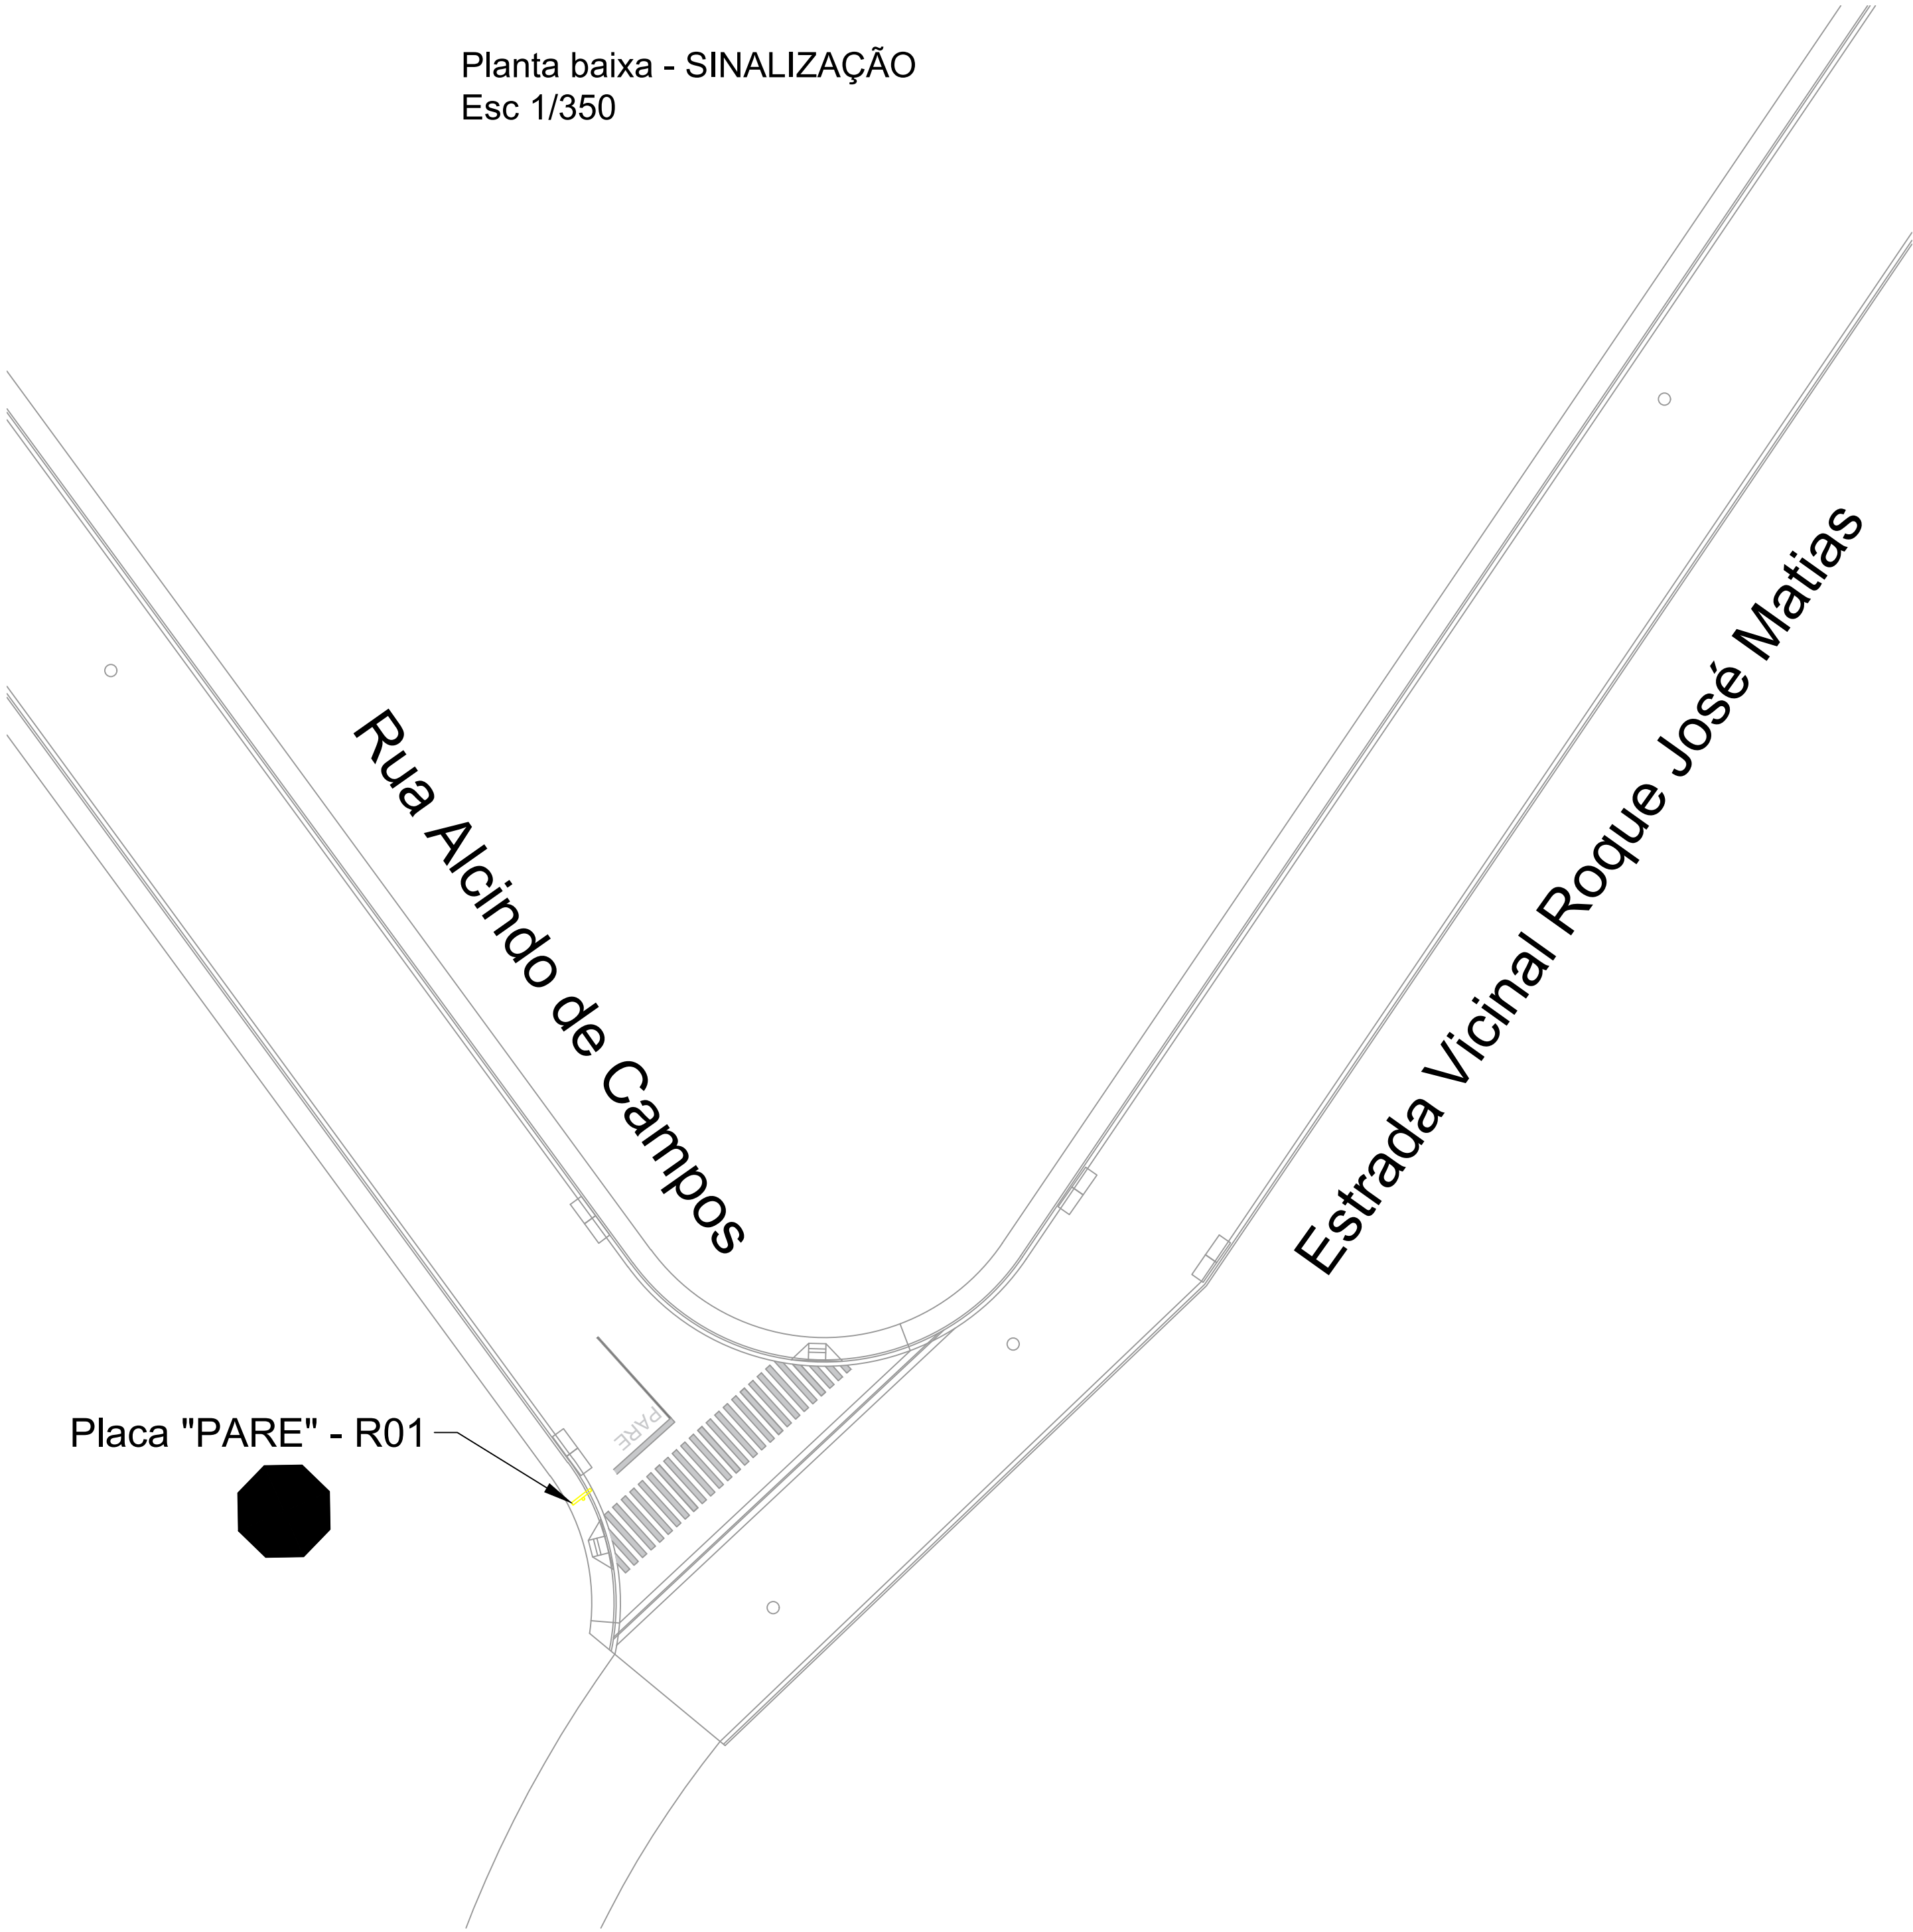


| | SINALIZAÇÃO HORIZONTAL | QTD |
|---|------------------------|---------|
| 1 | FAIXA DE PEDESTRE | 37,59M² |
| 2 | PINTURA E FAIXA PARE | 4,90M² |

| | SINALIZAÇÃO VERTICAL | QTD |
|---|-------------------------------|------|
| 1 | PLACA "PARE" R-01 (d=60X60cm) | 1,00 |

Detalhe - Sinalização Horizontal "PARE"

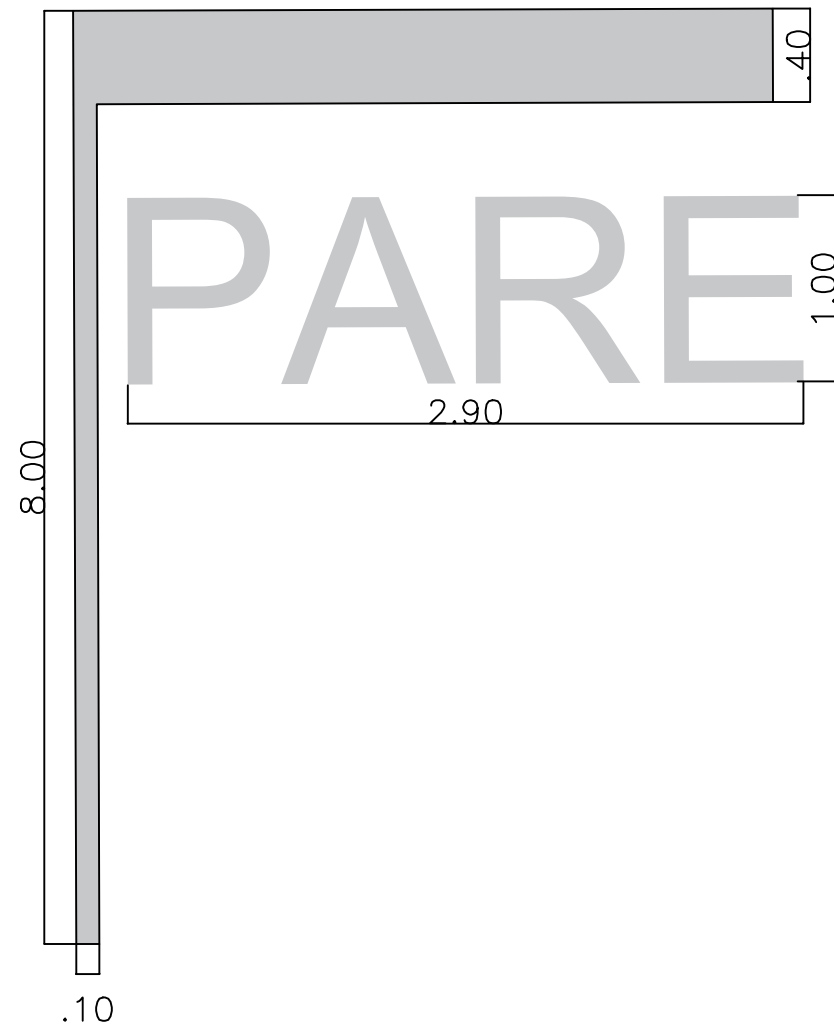

Detalhe - Faixa de Pedestres

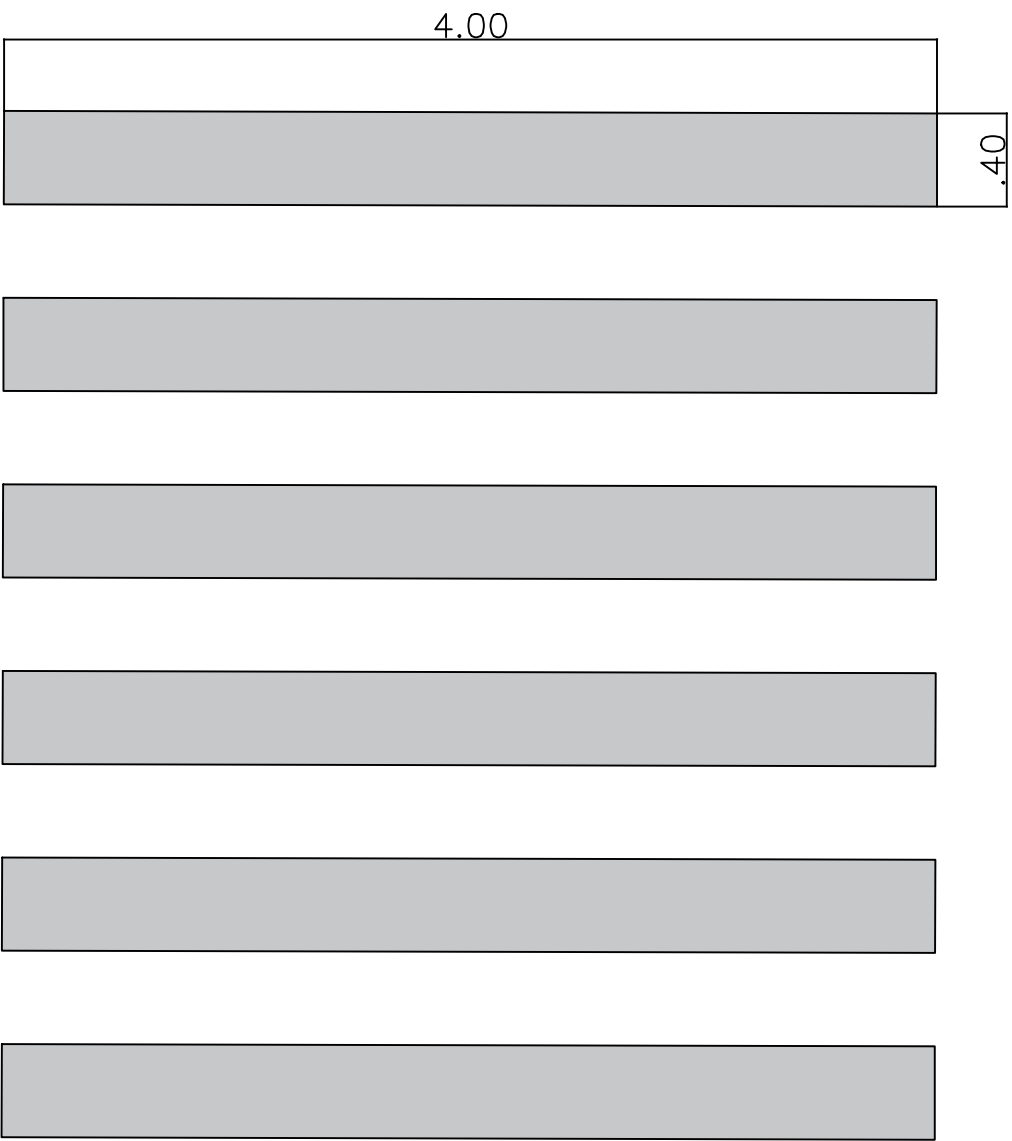

PAULO RICARDO DA SILVA
Prefeito Municipal

Responsável Técnico
FELIPE MARQUES DA SILVA
Engº Civil - CREA 5062487303



Prefeitura Municipal de São Miguel Arcanjo
SECRETARIA MUNICIPAL DE OBRAS

| | | | |
|--|-----------------|---------|----|
| ASSUNTO PAVIMENTAÇÃO PARA ATENDER AO DISTRITO INDUSTRIAL II RUA ALCINDO DE CAMPOS - TRECHO II | | REVISÃO | 00 |
| LOCAL RUA ALCINDO DE CAMPOS Bairro Distrito Industrial II, São Miguel Arcanjo | | FOLHA | 02 |
| DATA 07/10/2022 | ESCALA Indicada | | |